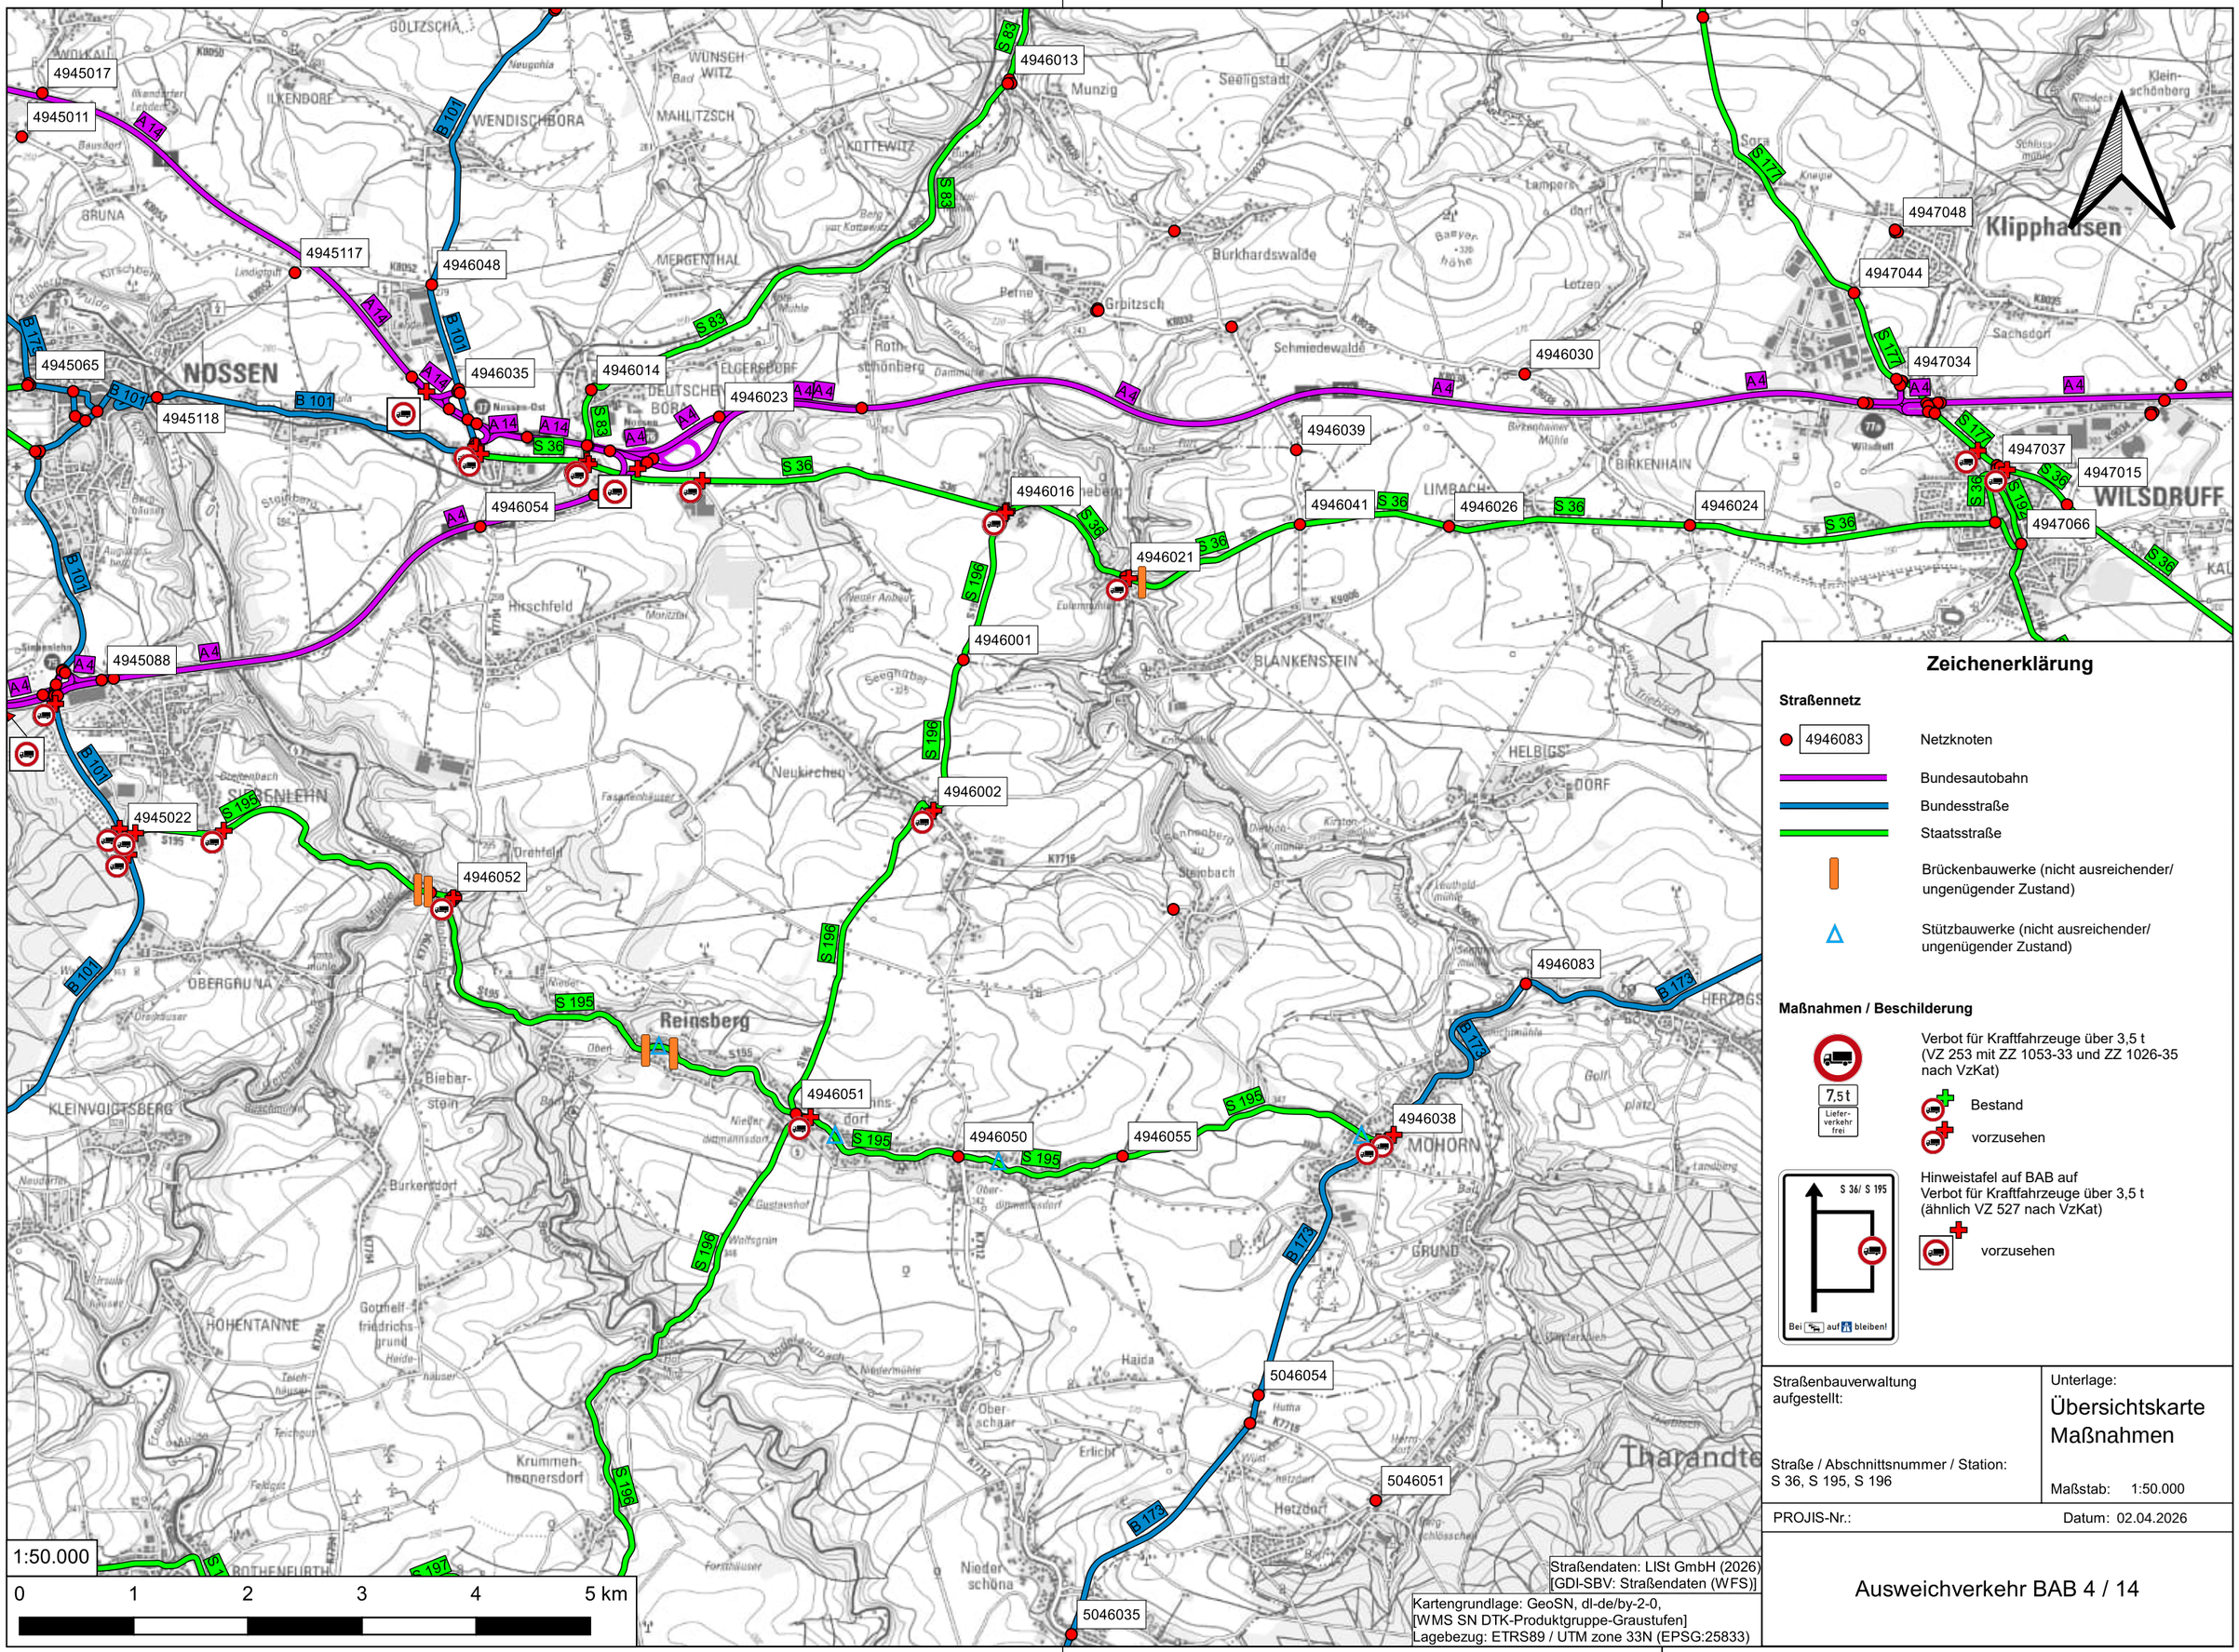

Zeichenerklärung

Straßennetz

- 4946083 — Netzknoten
- Bundesautobahn
- Bundesstraße
- Staatsstraße
- Brückenbauwerke (nicht ausreichender/ ungenügender Zustand)
- Stützbauwerke (nicht ausreichender/ ungenügender Zustand)

Maßnahmen / Beschilderung

- Verbot für Kraftfahrzeuge über 3,5 t (VZ 253 mit ZZ 1053-33 und ZZ 1026-35 nach VzKat)
  - Bestand
  - vorzusehen
- Hinweistafel auf BAB auf Verbot für Kraftfahrzeuge über 3,5 t (ähnlich VZ 527 nach VzKat)
  - vorzusehen

Straßenbauverwaltung aufgestellt:

Straße / Abschnittsnummer / Station:
S 36, S 195, S 196

Unterlage:
Übersichtskarte Maßnahmen

Maßstab: 1:50.000

PROJIS-Nr.:

Datum: 02.04.2026

Ausweichverkehr BAB 4 / 14

Straßendaten: LISt GmbH (2026) [GDI-SBV: Straßendaten (WFS)]

Kartengrundlage: GeoSN, dl-de/by-2-0, [WMS SN DTK-Produktgruppe-Graustufen]
Lagebezug: ETRS89 / UTM zone 33N (EPSG:25833)