

Landesamt für Straßenbau und Verkehr
Niederlassung Meißen
Postfach 20 02 14 | 01657 Meißen

Ihr/-e Ansprechpartner/-in
Frau Dressel

Durchwahl
Telefon 03521 7189-2102
Telefax 03521 7189-1999

stephanie.dressel@
lasuv.sachsen.de*

Ihr Zeichen

Ihre Nachricht vom

Geschäftszeichen
(bitte bei Antwort angeben)
3.21-4022/2958/12-2024/
201344

Meißen,
25. November 2024

Bekanntmachung

Bundesstraße 98 Ortsumgehung Glaubitz

**hier: Vorarbeiten auf Grundstücken
- Baugrundaufschlussarbeiten -**

Das Landesamt für Straßenbau und Verkehr (LASuV), Niederlassung Meißen beabsichtigt zur Verbesserung der Verkehrsverhältnisse und der Erhöhung der Verkehrssicherheit das oben genannte Vorhaben durchzuführen. Zur Vorbereitung dieser Planung sind Aufschlussarbeiten des Baugrundes erforderlich.

Um das Vorhaben ordnungsgemäß planen zu können, müssen auf verschiedenen Grundstücken in der Zeit

**vom 2. Januar 2025 bis zum 30. April 2025,
frühestens 14 Tage nach Bekanntgabe**

Vorarbeiten durchgeführt werden, und zwar

Baugrundaufschlussarbeiten.

Folgende Flurstücke der Gemarkung Glaubitz sind betroffen:

10/42, 10/50, 10/51, 10/55, 48

310/5, 351/1, 354/1, 355, 356, 358, 358 a, 359, 360, 362

406, 411, 412, 414/1, 415, 417/2, 417/3, 435, 434/7, 438, 445, 448/1, 450/1

506/18, 506/28, 506/60

640/1, 640/2, 642, 648/1, 652/3, 655/1

750/9, 756, 760.

Hausanschrift:
Landesamt für
Straßenbau und Verkehr
Niederlassung Meißen
Heinrich-Heine-Straße 23 c
01662 Meißen

Öffnungszeiten:
Mo.-Do.: 8.00 - 16.30
Fr.: 8.00 - 15.00
Ansonsten nach Vereinbarung

* Der Empfang von elektronisch signierten und/oder verschlüsselten elektronischen Dokumenten ist möglich. Informationen zum Zugang finden Sie unter:
lasuv.sachsen.de/kontakt.html

Da die genannten Arbeiten im Interesse der Allgemeinheit liegen, hat das Bundesfernstraßengesetz (FStrG) die Grundstücksberechtigten verpflichtet, sie zu dulden (§ 16 a FStrG). Die Arbeiten können auch durch Beauftragte der Straßenbauverwaltung durchgeführt werden.

Etwaige durch diese Vorarbeiten entstehende unmittelbare Vermögensnachteile werden in Geld entschädigt. Sollte eine Einigung über eine Entschädigung in Geld nicht erreicht werden können, setzt die Landesdirektion Sachsen auf Antrag der Straßenbaubehörde die Entschädigung fest.

Entsprechend § 27 a Verwaltungsverfahrensgesetz (VwVfG) ist die Bekanntmachung (mit Anlage) im Internet auf der Seite: <http://www.lasuv.sachsen.de> unter dem Punkt „Bekanntmachung“ veröffentlicht.


Rechtsbehelfsbelehrung

Gegen diesen Bescheid kann innerhalb eines Monats nach seiner Bekanntgabe Widerspruch beim Landesamt für Straßenbau und Verkehr, Niederlassung Meißen, Heinrich-Heine-Str. 23 c, 01662 Meißen eingelegt werden.

Der Widerspruch kann auch beim:

- Landesamt für Straßenbau und Verkehr, Zentrale
Stauffenbergallee 24, 01099 Dresden
- Landesamt für Straßenbau und Verkehr, Niederlassung Bautzen
Käthe-Kollwitz-Str. 19, 02625 Bautzen
- Landesamt für Straßenbau und Verkehr, Niederlassung Leipzig
Maximilianallee 3, 04129 Leipzig
- Landesamt für Straßenbau und Verkehr, Niederlassung Plauen
Weststr. 73, 08523 Plauen
- Landesamt für Straßenbau und Verkehr, Niederlassung Zschopau, Sitz Chemnitz
Hans-Link-Str. 4, 09131 Chemnitz


eingelegt werden.

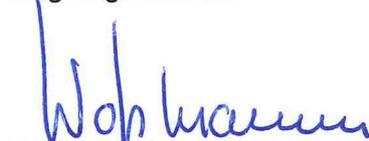

Holger Wohsmann
Niederlassungsleiter



Anlage
Übersichtslagepläne

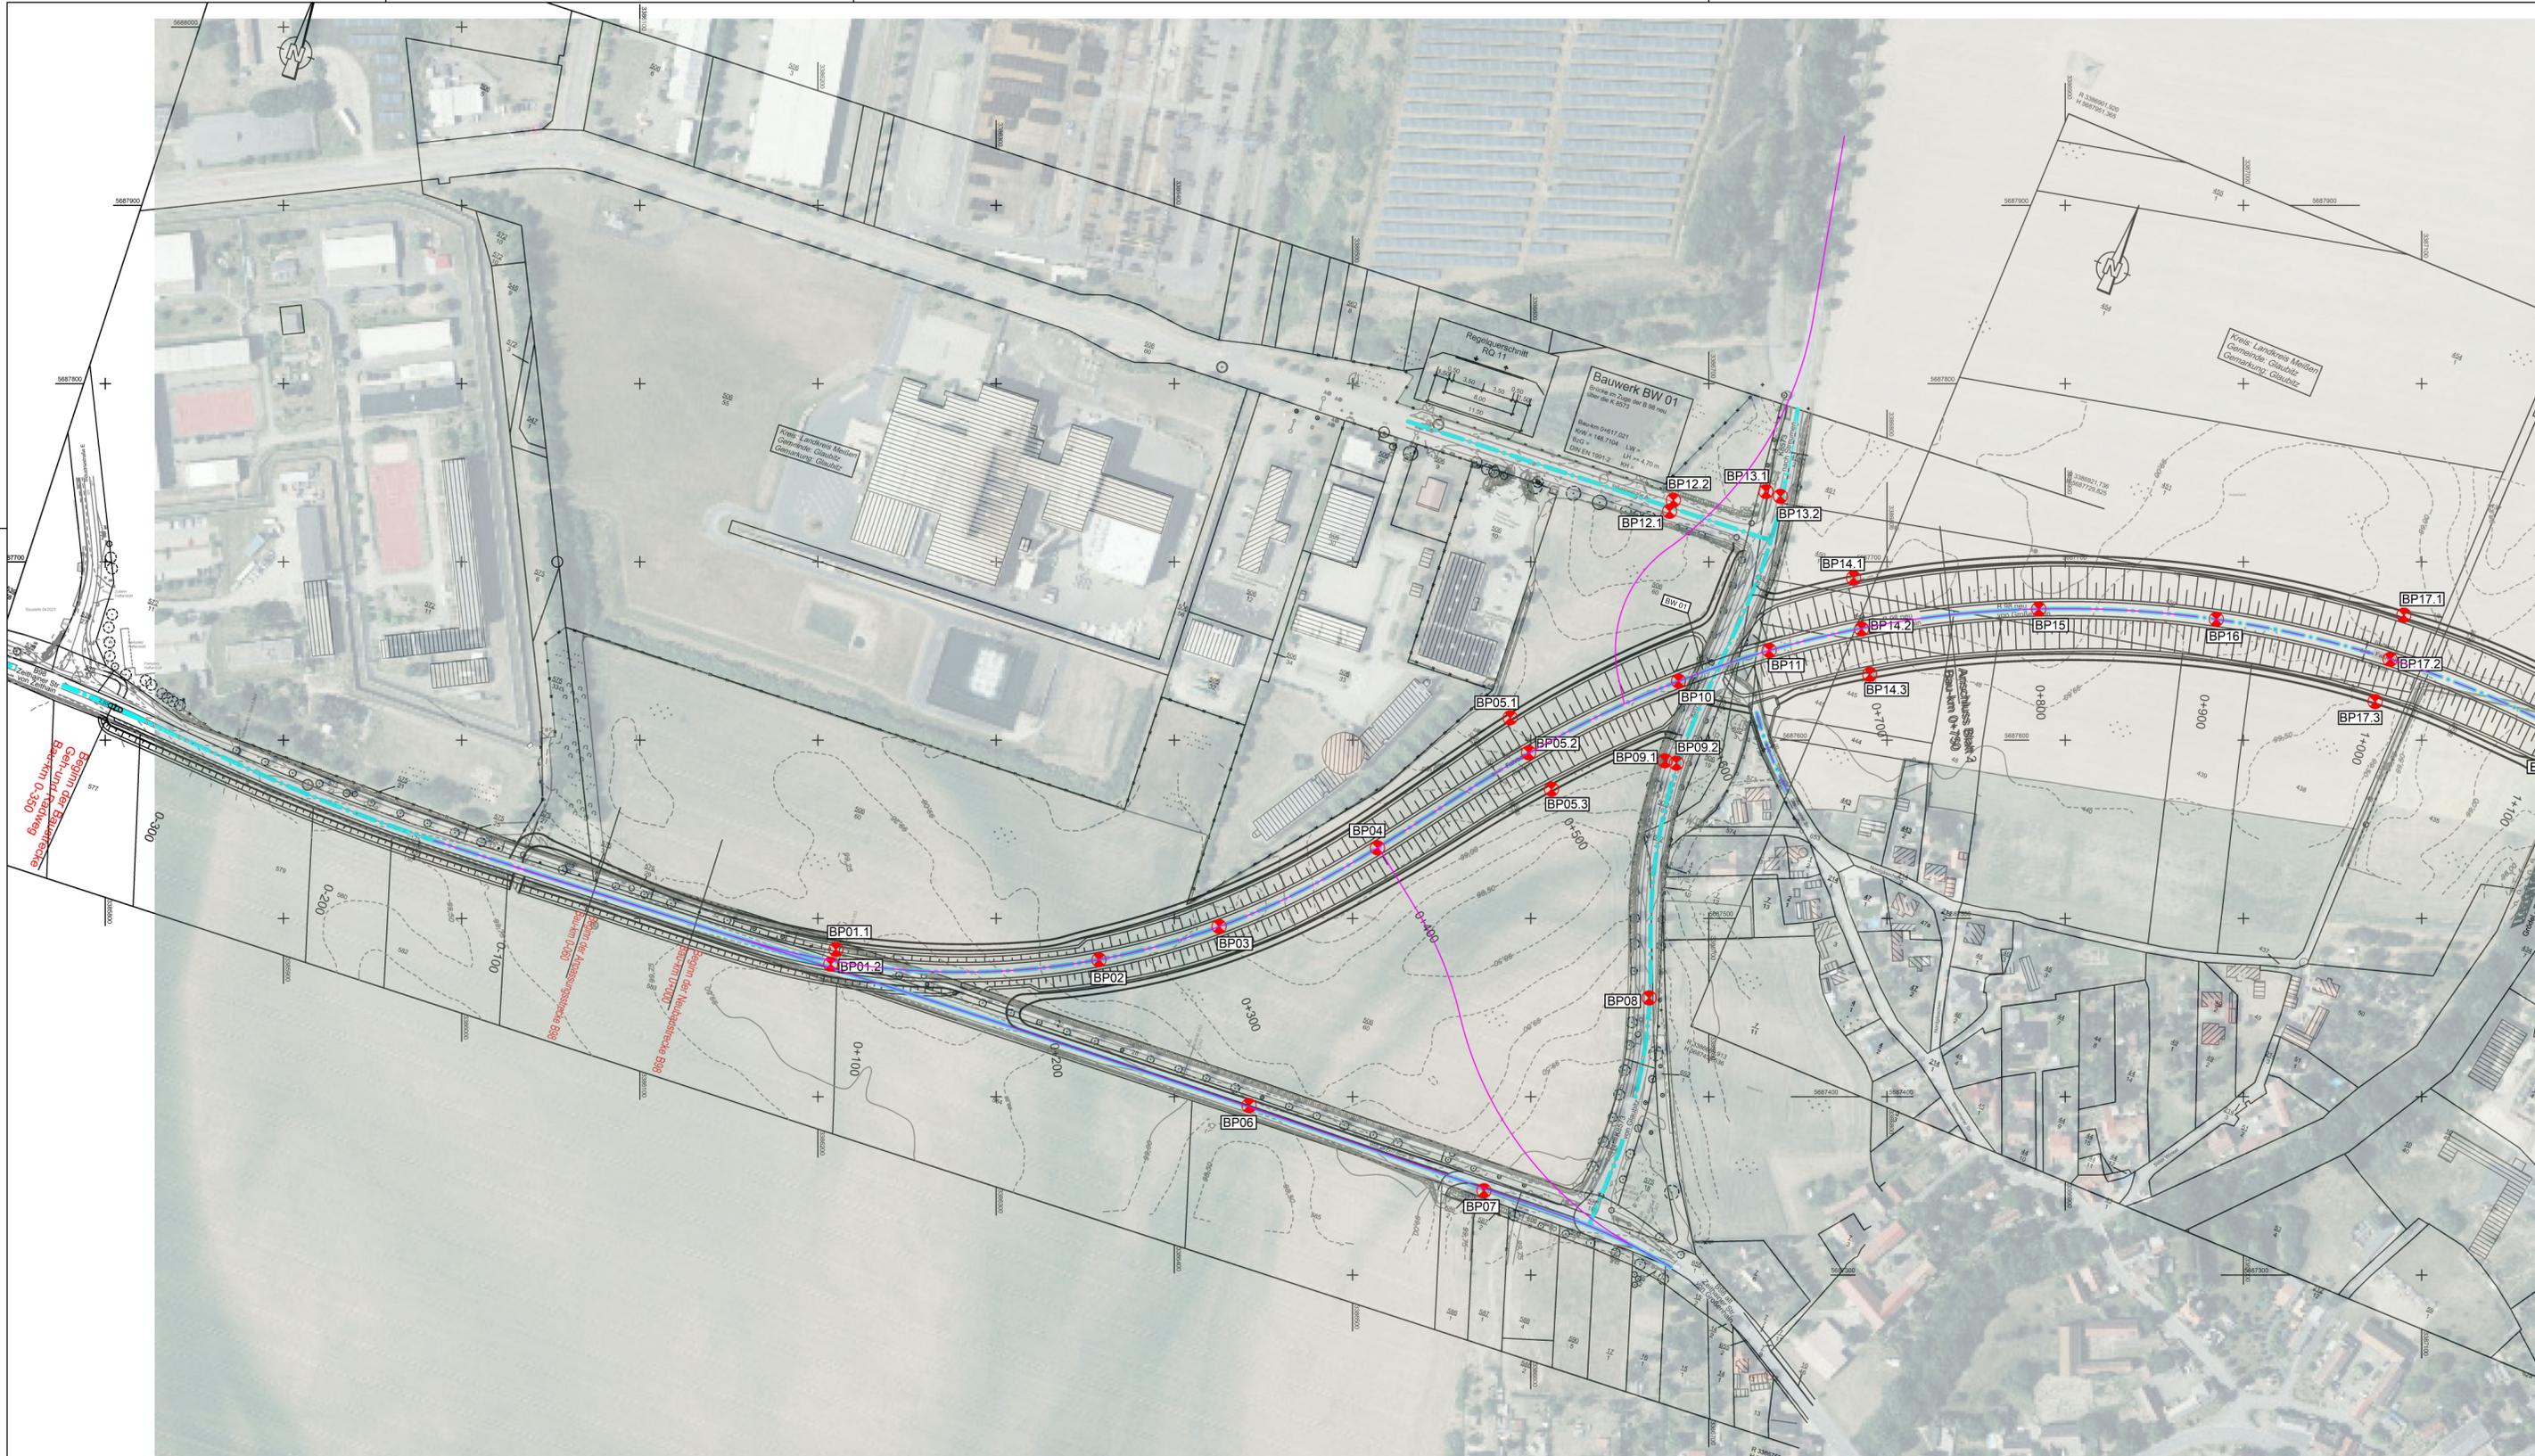


Auftraggeber  Landesamt für Straßenbau und Verkehr
 NL Meißen
 Heinrich-Heine-Straße 23c
 01662 Meißen

Auftragnehmer  **IFG Ingenieurbüro für Geotechnik GmbH**
Sitz: Bautzen Puschwitz Straße 13 02625 Bautzen
 Tel.: (03591) 6771-30 Fax: (03591) 6771-40
Büro Freiberg Bahnhofstraße 2 09627 Hillersdorf
 Tel.: (03731) 68542 Fax: (03731) 68544
Büro Stolpen Bischofswerdaer Straße 14a 01833 Stolpen
 Tel.: (035973) 29621 Fax: (035973) 29626
 mail@ifg-direkt.de
 http://www.ifg-direkt.de

	Datum	Name	Unterschrift	B 98 OU Glaubitz Ingenieurleistungen der Geotechnik Lageplan mit Aufschlusspunkten
Gezei	25.11.24	Steglich		
Bearb.	25.11.24	Böhmer		
Gepr.	25.11.24	Böhmer		

Auftragsnr.: I-091-05-23	Plan-Nr.: Anlage 2	Maßstab(m, cm)	Blatt 1
Phase: Baugrunduntersuchung	Ers. f.:	1:2.500	2 Bl.

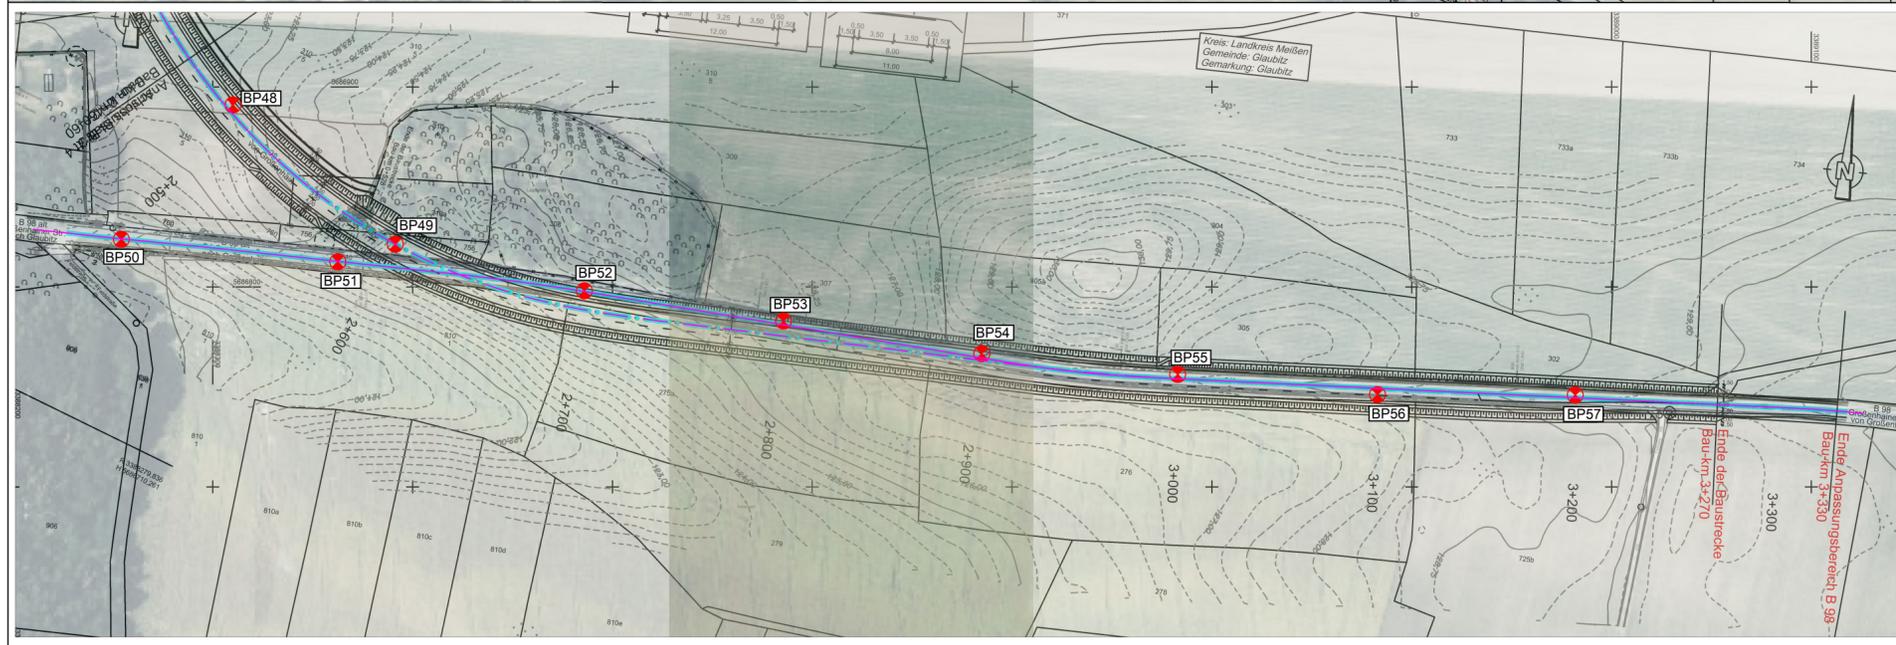

Auftraggeber  Landesamt für Straßenbau und Verkehr
 NL Meißen
 Heinrich-Heine-Straße 23c
 01662 Meißen

Auftragnehmer  **IFG Ingenieurbüro für Geotechnik GmbH**
 Sitz: Bautzen Püschwitzer Straße 13 Büro Freiberg Bahnhofstraße 2 Büro Stolpen Bischofswerdaer Straße 14a
 02625 Bautzen 09627 Hiltersdorf 01833 Stolpen
 Tel: (03591) 6771-30 Tel: (03731) 68542 Tel: (035973) 29621
 Fax: (03591) 6771-40 Fax: (03731) 68544 Fax: (035973) 29626
 mail@ifg-direkt.de
 http://www.ifg-direkt.de

	Datum	Name	Unterschrift	B 98 OU Glaubitz
Gezei	25.11.24	Steglich		Ingenieurleistungen der Geotechnik
Bearb.	25.11.24	Böhmer		
Gepr.	25.11.24	Böhmer		Lageplan mit Aufschlusspunkten

Auftragsnr.: I-091-05-23 **Plan-Nr.:** Anlage 2 **Maßstab(m, cm)** 1:2.500 **Blatt** 2
Phase: Baugrunduntersuchung **Ers. f.:** 2 Bl.