

Landesamt für Straßenbau und Verkehr
Niederlassung Meißen
Postfach 20 02 14 | 01657 Meißen

Ihr-e Ansprechpartner/-in
Frau Lohse

Durchwahl
Telefon 03521 7189-2404
Telefax 03521 7189-1999

katrin.lohse@
lasuv.sachsen.de*

Ihr Zeichen

Ihre Nachricht vom

Geschäftszeichen
(bitte bei Antwort angeben)
3.24-4022/3325/7-2024/88300

Meißen,
23. Mai 2024

Bekanntmachung

Bundesstraße 98 Ortsumgehung Glaubitz
hier: Vorarbeiten auf Grundstücken
- faunistische Untersuchungen -

Das Landesamt für Straßenbau und Verkehr (LASuV), Niederlassung Meißen beabsichtigt zur Verbesserung der Verkehrsverhältnisse und der Erhöhung der Verkehrssicherheit das oben genannte Vorhaben durchzuführen. Zur Vorbereitung dieser Planung sind Faunakartierungen (Tag- und Nachtbegehungen) erforderlich. Erfasst werden Artengruppen wie Avifauna, Fledermäuse und Säugetiere

Um das Vorhaben ordnungsgemäß planen zu können, müssen auf verschiedenen Grundstücken in der Zeit

vom 01. August 2024 bis zum 31. August 2025
frühestens 14 Tage nach Bekanntgabe

Vorarbeiten durchgeführt werden, und zwar

Faunistische Kartierungen.

Folgende Flurstücke der Gemarkung Glaubitz sind betroffen:

7/11, 7/12, 7/13, 10/42, 10/ 50, 10/51,10/52, 10/53, 10/55, 15/1, 16/1, 17/1,
275/a, 276, 278, 279

280, 281, 282, 283, 284, 285, 286,

291, 294, 295, 299,

302, 303, 304, 305, 3057a, 307, 308, 309,

310/a, 310/4, 310/5, 310/6, 310/7, 311, 312, 316/1, 317, 318, 319/1,

320/1, 321, 322/1, 323/1,

334, 335, 337, 338/9, 339/1, 339/3, 339/5, 339/7,

340, 341, 342/1, 343/1, 344/1, 345/1, 346,

Hausanschrift:
Landesamt für
Straßenbau und Verkehr
Niederlassung Meißen
Heinrich-Heine-Straße 23 c
01662 Meißen

Öffnungszeiten:
Mo.-Do.: 8.00 - 16.30
Fr.: 8.00 - 15.00
Ansonsten nach Vereinbarung

* Der Empfang von elektronisch signierten und/oder verschlüsselten elektronischen Dokumenten ist möglich. Informationen zum Zugang finden Sie unter:
lasuv.sachsen.de/kontakt.html

359/1, 351/1, 352/1, 353/1, 354/1, 355, 356, 358, 358/a, 359,
360, 362, 365, 366, 364/1, 367, 367/a, 367/b, 367/c, 368,
370, 371, 373, 375, 378, 379,
380, 396, 397, 398
400, 402, 403, 404, 405, 406, 407, 408,
410/1, 411, 412, 414/1, 414/2, 415, 416, 416/1, 417/2, 417/3, 419,
420/1, 424/1, 425/1, 426/1, 427/a,
433, 434/7, 435, 438, 439,
440, 443/1, 444, 445, 448/ 1,
450/1, 451/1, 454/1, 455/ 1, 456, 457, 458/1,
461, 463/1, 469/1,
502/ 2, 506/60, 506/ 22, 506/ 63,
562/ 2, 562/4, 562/6, 565/6, 568/ 3, 569/1
571/ 1, 572/11, 575/6, 575/ 33, 579,
580, 582, 583, 584, 585, 586/1, 587/1, 588/ 2, 588/4, 590/5
603/1, 606, 609, 610,
638/1, 642, 643, 644,
713, 714, 715, 716, 717,
723/2, 723/3, 725/a, 725/b, 725/c, 726, 727, 749,
750/2, 750/3, 750/5, 750/6, 750/7, 750/9, 750/10, 755, 756,
760, 761/7, 762/1, 764/1
810/1, 810/a, 810/b, 810/c, 810/d, 810/e, 812/1,
906, 907, 908, 909, 912/1, 912/b

Folgende Flurstücke der Gemarkung Radewitz sind betroffen:

291/1, 294/1

Da die genannten Arbeiten im öffentlichen Interesse der Allgemeinheit liegen und für die spätere Durchführung der geplanten Baumaßnahme unabdingbar sind, sind die Grundstückseigentümer sowie die Nutzungsberechtigten aufgrund von § 16 a Abs. 1 Bundesfernstraßengesetz (FStrG) sowie § 37 Sächsische Naturschutzgesetz (SächsNatSCHG) i. V. m. § 65 Bundesnaturschutzgesetz (BNatSchG) verpflichtet, die Durchführung dieser Arbeiten zu dulden.

Zur Durchführung der genannten Arbeiten müssen die Grundstücke durch Bedienstete des LASuV oder deren Beauftragte betreten und möglicherweise befahren werden. Außerdem werden entsprechende Geräte zeitweilig aufgestellt und betrieben. Ein Betreten umzäunter Gartengrundstücke wird weitestgehend vermieden.

Von Bewirtschaftungseinschränkungen oder Schäden, die einen Entschädigungsanspruch nach sich ziehen könnten, ist nicht auszugehen. Der Zustand, wie im Bestand vorgefunden, bleibt unverändert. Unser Auftragnehmer bzw. seine Nachauftragnehmer sind angewiesen, selbstständig Absprachen mit den Flächeneigentümern zu führen. Dies soll möglichen Nutzungskonflikten vorbeugen.

Entsprechend § 27 a Verwaltungsverfahrensgesetz (VwVfG) ist die Bekanntmachung (mit Anlage) im Internet auf der Seite: <http://www.lasuv.sachsen.de> unter dem Punkt „Bekanntmachung“ veröffentlicht.

Rechtsbehelfsbelehrung

Gegen diesen Bescheid kann innerhalb eines Monats nach seiner Bekanntgabe Widerspruch beim Landesamt für Straßenbau und Verkehr, Niederlassung Meißen, Heinrich-Heine-Str. 23 c, 01662 Meißen eingelegt werden.

Der Widerspruch kann auch beim:


- Landesamt für Straßenbau und Verkehr, Zentrale
Stauffenbergallee 24, 01099 Dresden
- Landesamt für Straßenbau und Verkehr, Niederlassung Bautzen
Käthe-Kollwitz-Str. 19, 02625 Bautzen
- Landesamt für Straßenbau und Verkehr, Niederlassung Leipzig
Maximilianallee 3, 04129 Leipzig
- Landesamt für Straßenbau und Verkehr, Niederlassung Plauen
Weststr. 73, 08523 Plauen
- Landesamt für Straßenbau und Verkehr, Niederlassung Zschopau, Sitz Chemnitz
Hans-Link-Str. 4, 09131 Chemnitz

eingelegt werden.

Holger Wohsmann
Niederlassungsleiter



Anlage
Übersichtslageplan

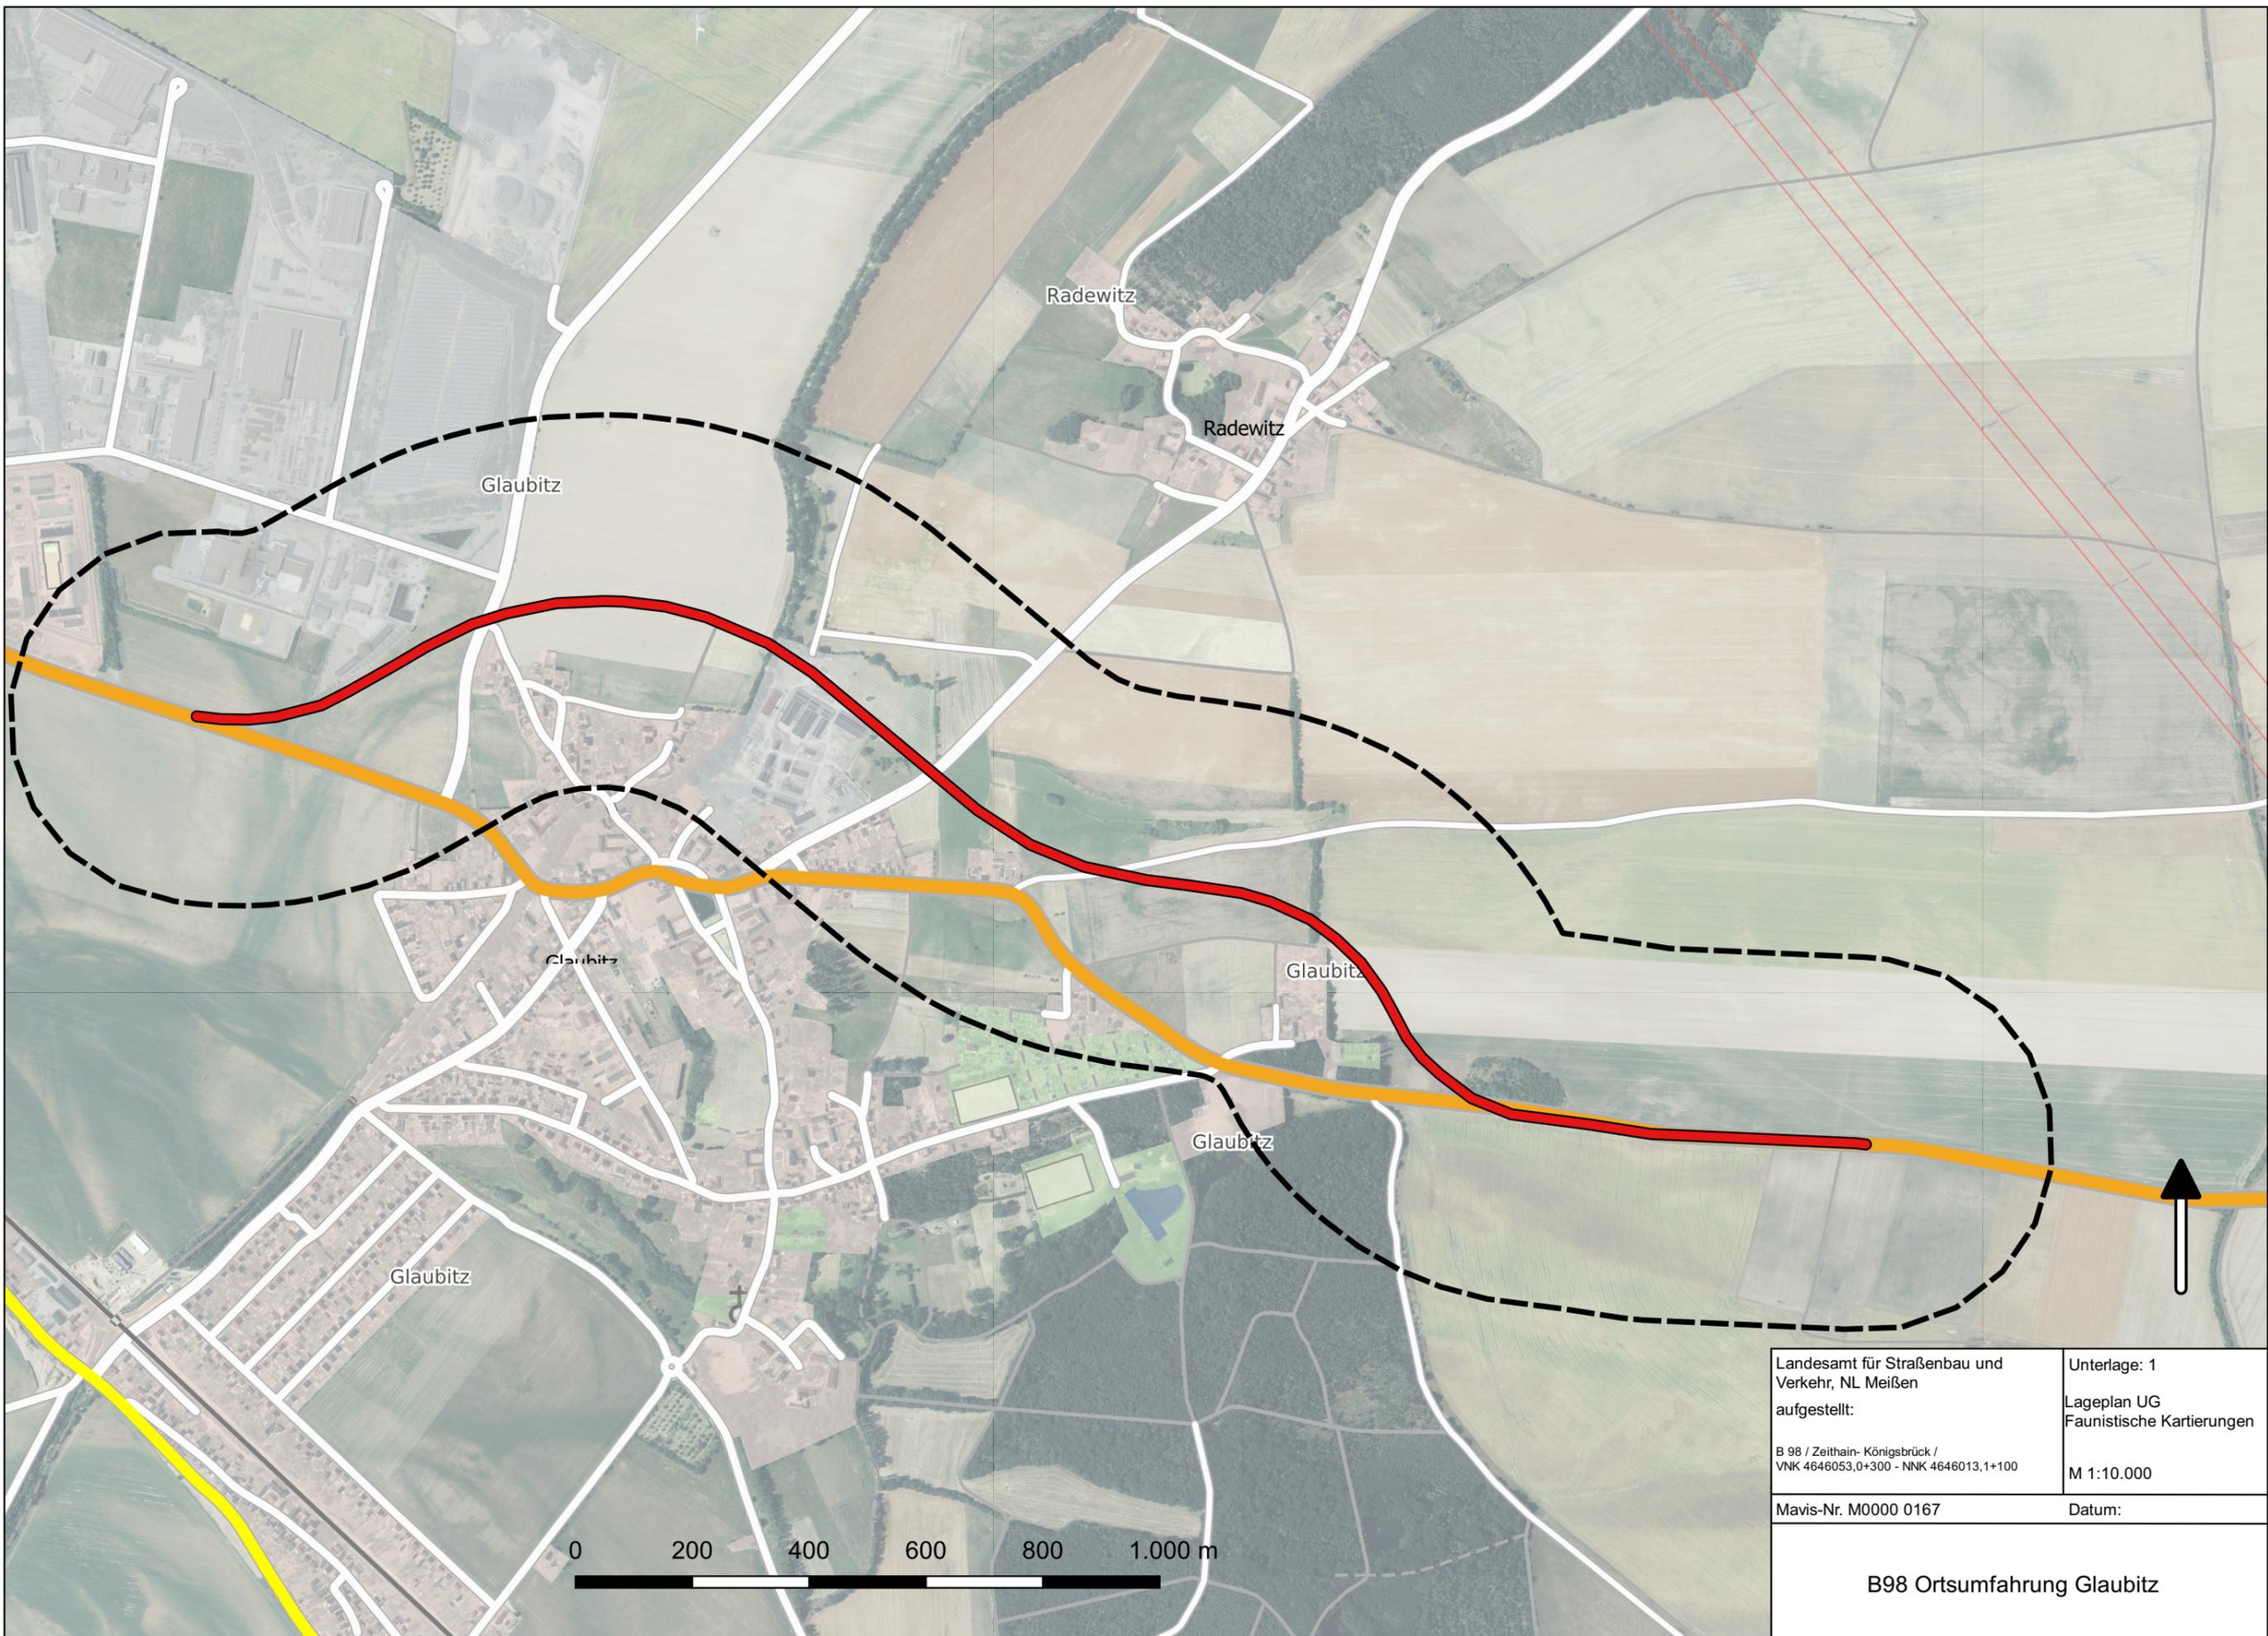

Landesamt für Straßenbau und
Verkehr, NL Meißen
aufgestellt:


B 98 / Zeithain- Königsbrück /
VNK 4646053,0+300 - NNK 4646013,1+100

Mavis-Nr. M0000 0167

Unterlage: 1
Lageplan UG
Faunistische Kartierungen

M 1:10.000

Datum:

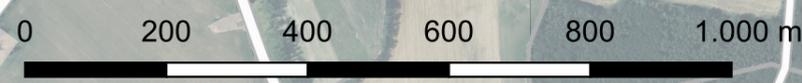

B98 Ortsumfahrung Glaubitz