

Landesamt für Straßenbau und Verkehr
Niederlassung Meißen
Heinrich-Heine-Straße 23c | 01662 Meißen

Ihr/-e Ansprechpartner/-in

Durchwahl
Telefon 03521 7189-3105
Telefax 03521 7189-1999

jens.funke@
lasuv.sachsen.de*

Ihr Zeichen

Ihre Nachricht vom

Aktenzeichen
(bitte bei Antwort angeben)
3.31-4022/564

Meißen, 25.07.2024

Bekanntmachung

S 177 Ausbau in Meißen, Abschnitt 1.1, Plossenaufstieg und Umleitungsstrecken Siebeneichener Schloßberg, Lerchaweg, Polenz hier: Vorarbeiten auf Grundstücken - Baugrunderkundungsarbeiten

Das Landesamt für Straßenbau und Verkehr (LASuV), Niederlassung Meißen beabsichtigt zur Verbesserung der Verkehrsverhältnisse und der Erhöhung der Verkehrssicherheit das oben genannte Vorhaben durchzuführen. Zur Vorbereitung dieser Planung sind Baugrunderkundungsarbeiten erforderlich.

Um das Vorhaben ordnungsgemäß planen zu können, müssen auf verschiedenen Grundstücken in der Zeit

**vom September 2024 bis Januar 2025,
frühestens 1 Monat nach Bekanntgabe**

Vorarbeiten durchgeführt werden, und zwar

Baugrunderkundungsarbeiten.

Folgende Flurstücke sind betroffen:

Gemarkung Bockwen (Gemeinde Klipphausen):

222;

Gemarkung Oberpolenz (Gemeinde Klipphausen):

62;	71;	93/5;	93/b;	95/2;	95/3;
129;	133;	133a;	134;	140;	152;
154;	155/1;	175;			

Hausanschrift:
Landesamt für
Straßenbau und Verkehr
Niederlassung Meißen
Heinrich-Heine-Straße 23 c
01662 Meißen

Öffnungszeiten:
Mo.-Do.: 8.00 - 16.30
Fr.: 8.00 - 15.00
Ansonsten nach Vereinbarung

*Kein Zugang für elektronisch signierte
sowie für verschlüsselte elektronische
Dokumente.

Gemarkung Meißen (Gemeinde Meißen):

622/1; 784; 786/1; 855; 856; 861;
863/a; 863/d; 1389; 1390; 1394/27; 1523/2;
1527/1;

Gemarkung Dobritz (Gemeinde Meißen):

61/4; 138/1;

Gemarkung Lercha (Gemeinde Meißen):

149; 158;

Gemarkung Siebeneichen (Gemeinde Meißen):

82/7; 129; 131/2; 131/3;

Da die genannten Arbeiten im Interesse der Allgemeinheit liegen, hat das Sächsische Straßengesetz (SächsStrG) die Grundstücksberechtigten verpflichtet, sie zu dulden (§ 38 SächsStrG). Die Arbeiten können auch durch Beauftragte der Straßenbauverwaltung durchgeführt werden.

Etwaige durch diese Vorarbeiten entstehende unmittelbare Vermögensnachteile werden in Geld entschädigt. Sollte eine Einigung über eine Entschädigung in Geld nicht erreicht werden können, setzt die Landesdirektion Sachsen auf Antrag der Straßenbaubehörde die Entschädigung fest.

Entsprechend § 27 a Verwaltungsverfahrensgesetz (VwVfG) ist die Bekanntmachung (mit Anlage) im Internet auf der Seite: <http://www.lasuv.sachsen.de> unter dem Punkt „Bekanntmachung“ veröffentlicht.

Rechtsbehelfsbelehrung

Gegen diesen Bescheid kann innerhalb eines Monats nach seiner Bekanntgabe Widerspruch beim Landesamt für Straßenbau und Verkehr, Niederlassung Meißen, Heinrich-Heine-Str. 23 c, 01662 Meißen eingelegt werden.

Der Widerspruch kann auch beim:

- Landesamt für Straßenbau und Verkehr, Zentrale
Stauffenbergallee 24, 01099 Dresden
- Landesamt für Straßenbau und Verkehr, Niederlassung Bautzen
Käthe-Kollwitz-Str. 19, 02625 Bautzen
- Landesamt für Straßenbau und Verkehr, Niederlassung Leipzig
Maximilianallee 3, 04129 Leipzig
- Landesamt für Straßenbau und Verkehr, Niederlassung Plauen
Weststr. 73, 08523 Plauen
- Landesamt für Straßenbau und Verkehr, Niederlassung Zschopau, Sitz Chemnitz
Hans-Link-Str. 4, 09131 Chemnitz


eingelegt werden.

Holger Wohsmann
Niederlassungsleiter




Anlage

Auszug aus Lageplänen

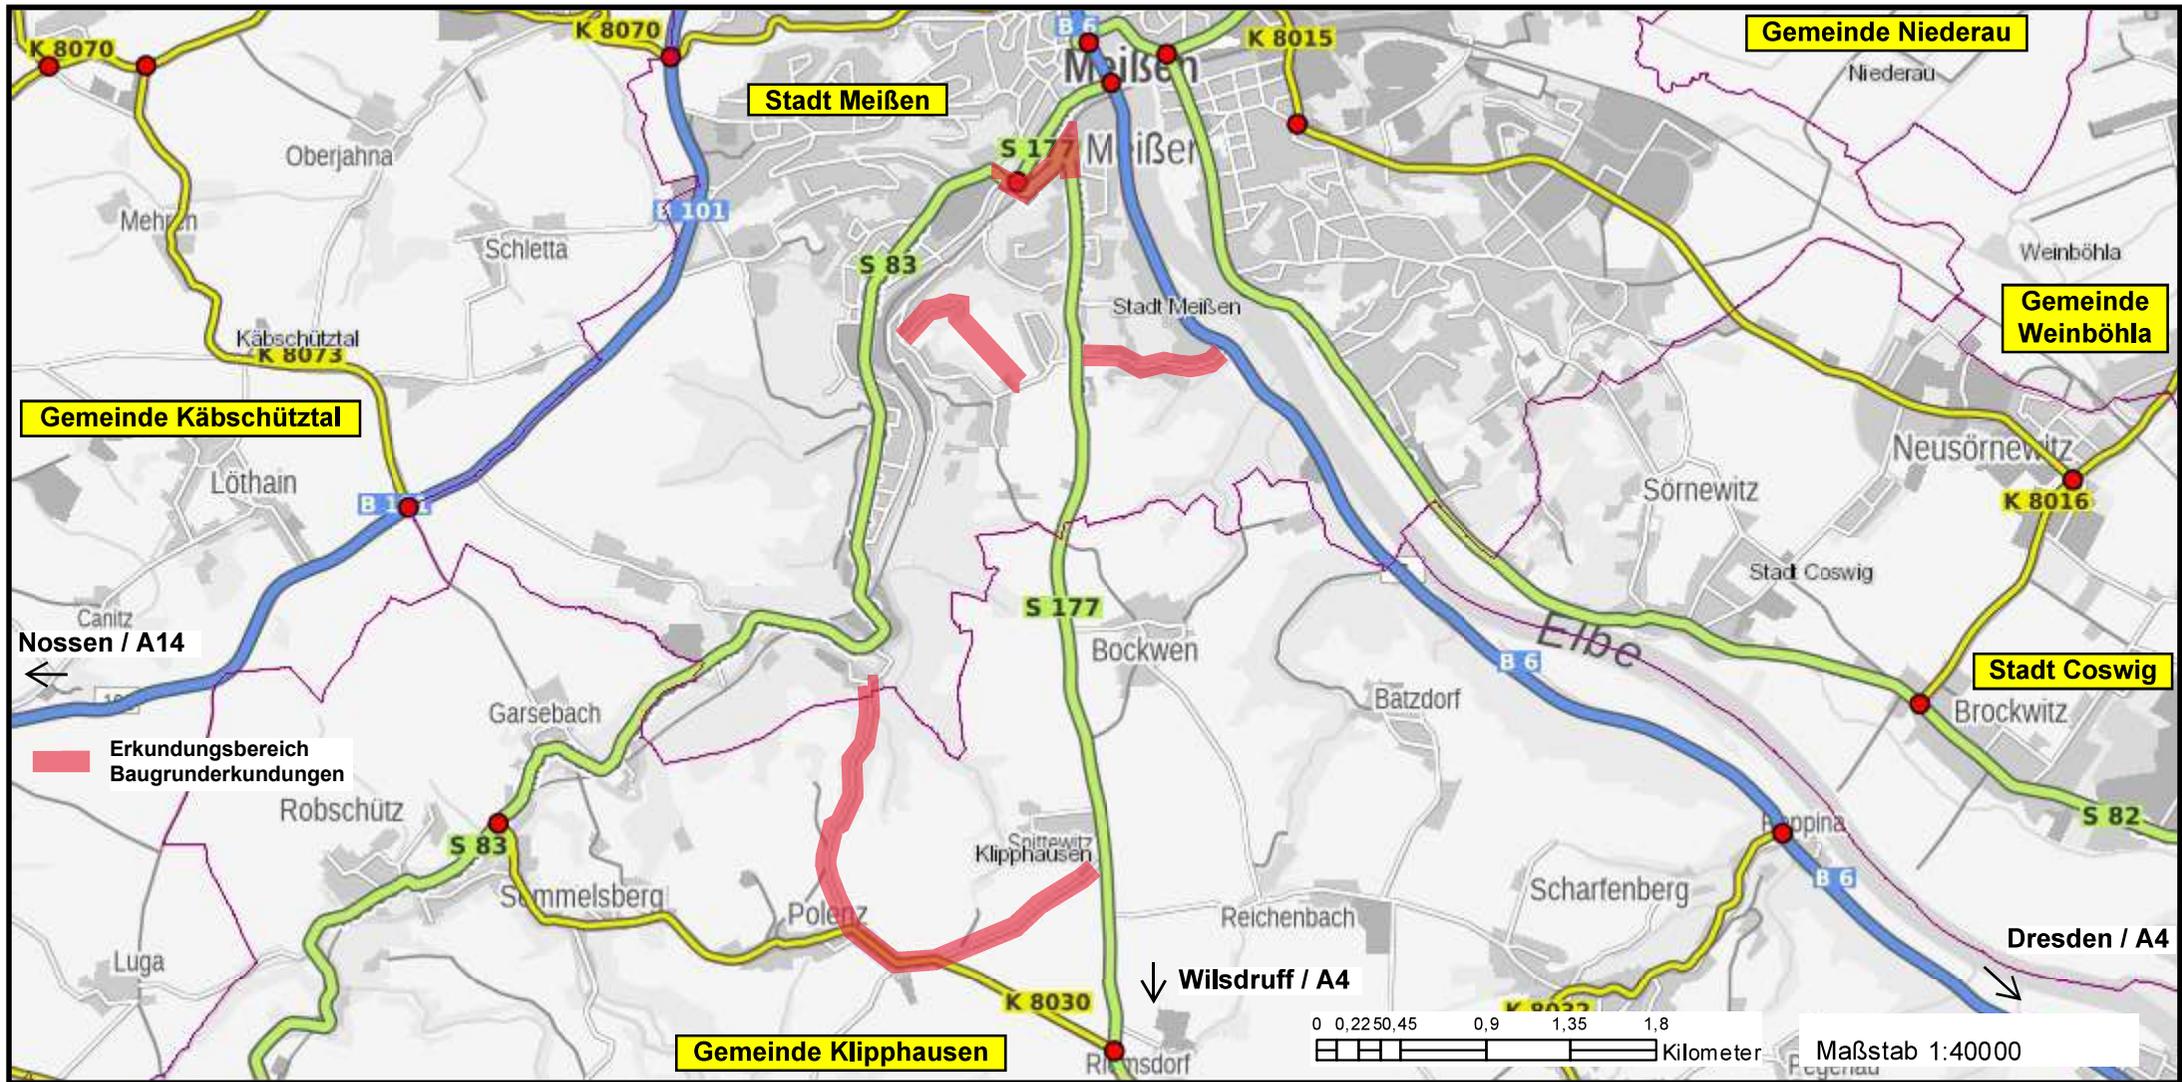

Grundkarte: Geoportal Sachsenatlas (www.geosn.sachsen.de) 2024


Anlage zur Bekanntmachung

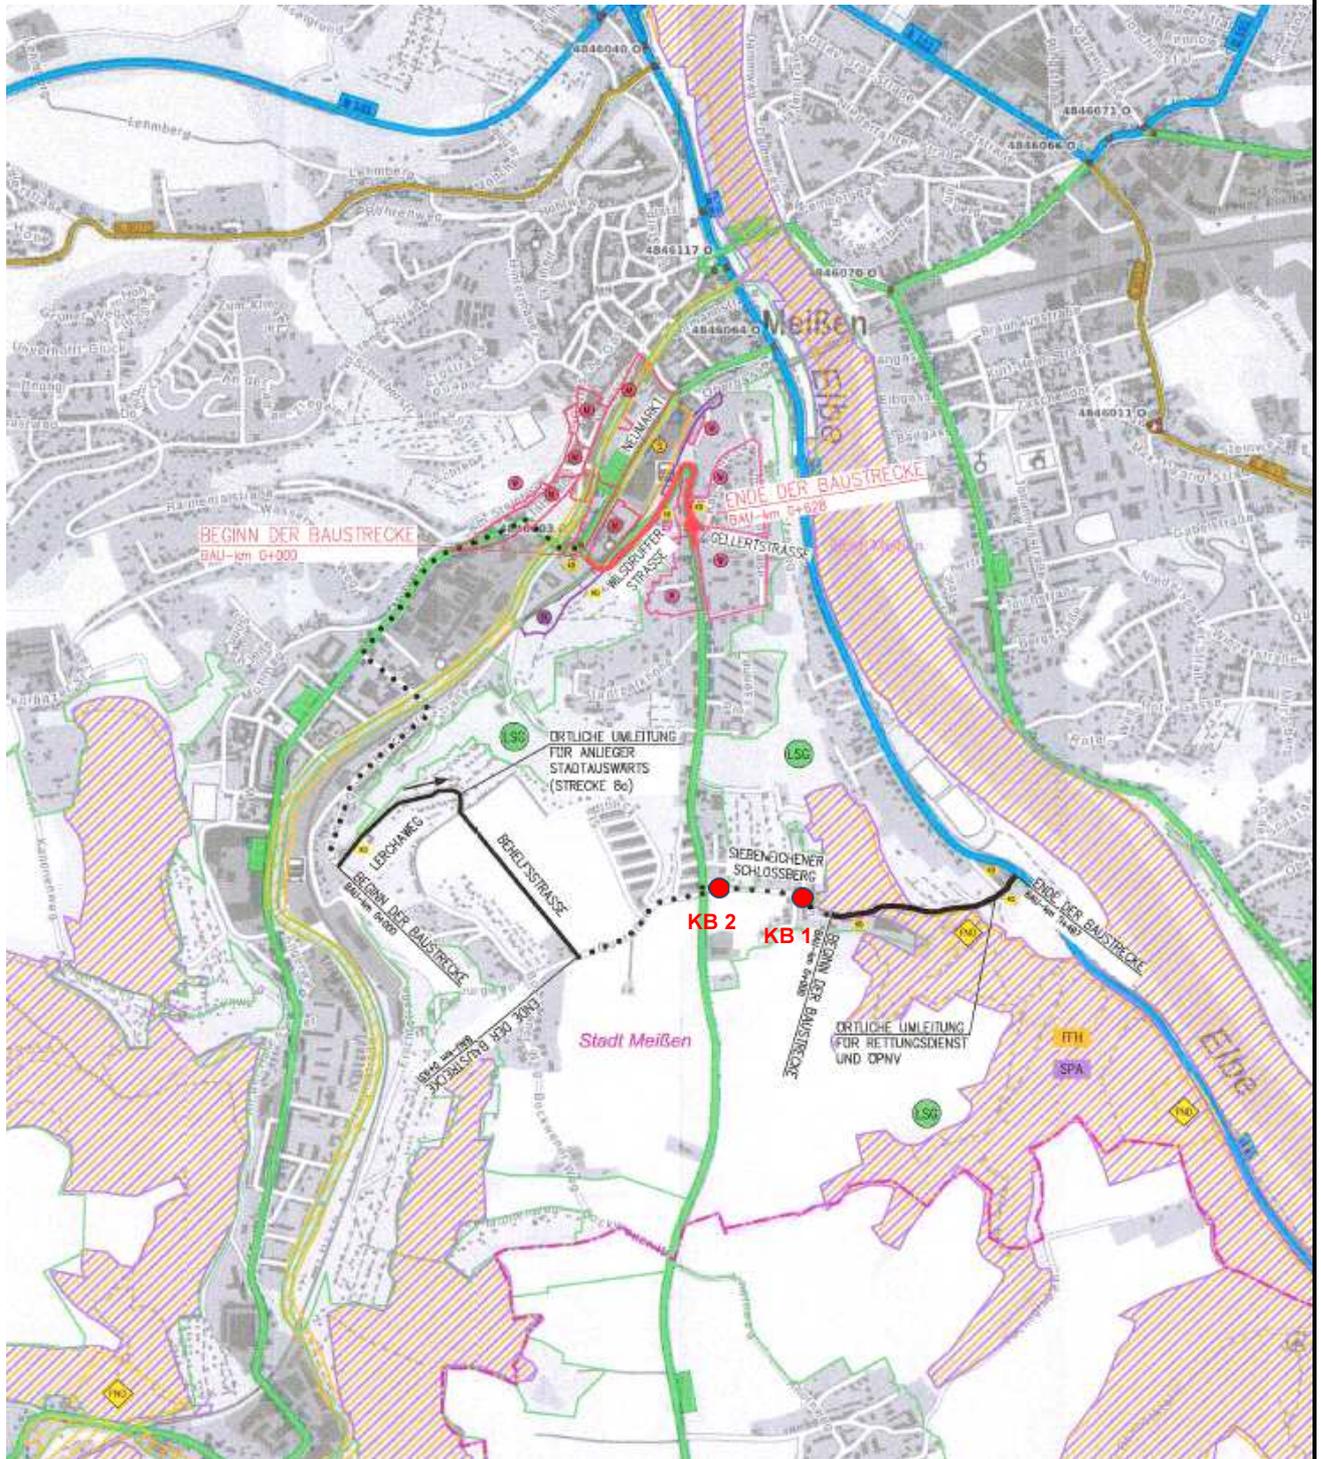

Übersichtslageplan erhalten von Landesamt für Straßenbau und Verkehr, NL Meissen, Stand: 08. Juli 2022
per E-Mail als PDF-Datei

 **KB** Kernbohrung Asphalt

 Reichert GmbH Ingenieurbüro für Geotechnik	Proj.-Nr.: 23116	Anlage: 1.1
	Projekt: S 177 – Ausbau in Meissen „Plossenaufstieg“ und Umleitungsstrecke Siebeneichener Schlossberg Los 1	
Übersichtsplan	Maßstab: ohne	Datum: 15.03.2024
	gez.: Rei	gepr.: Rei
Salbitzer Str. 8 • 04758 Oschatz, ST Zöschau • Tel.: 03435 / 9357 - 0 • Fax: 03435 / 9357 - 20		

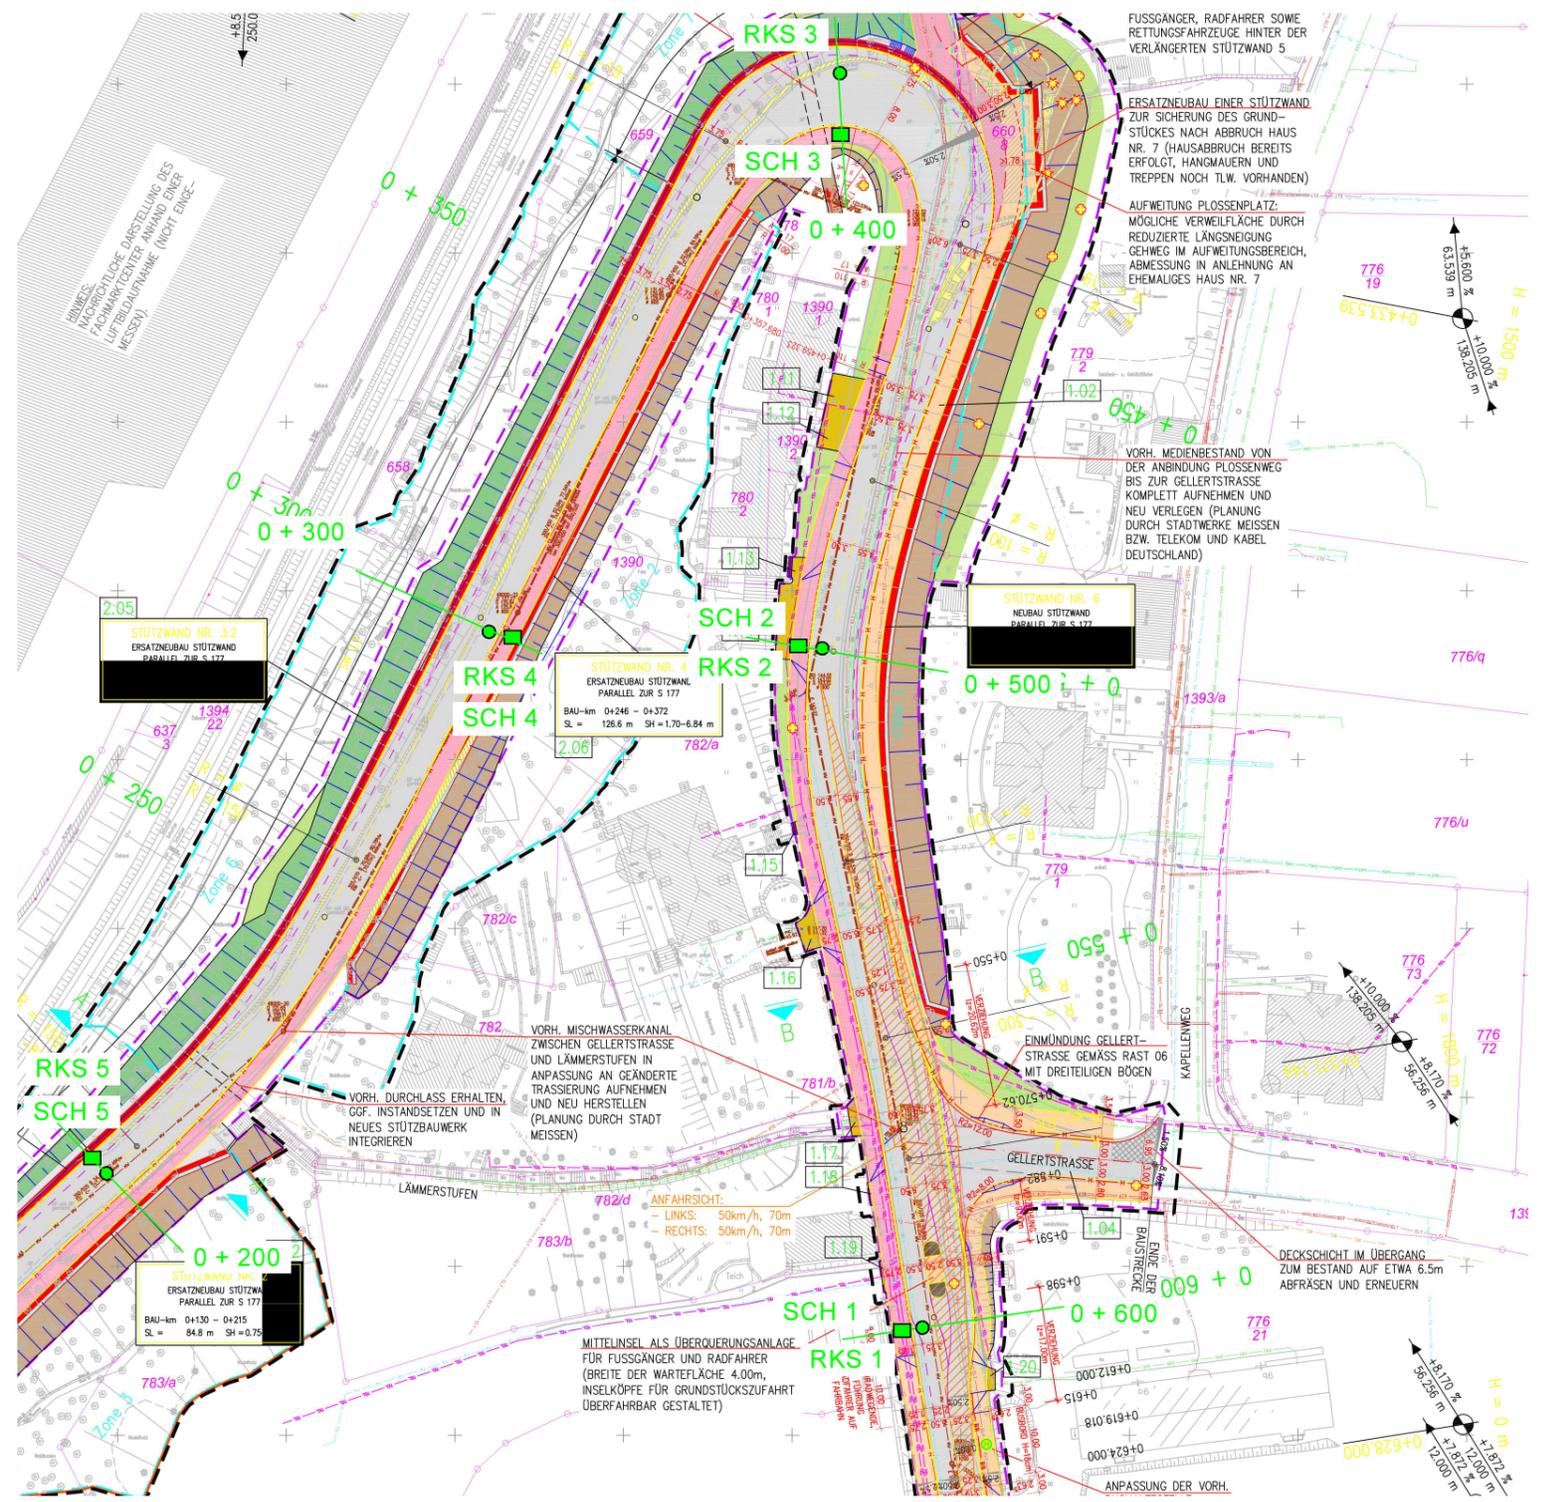

Plangrundlage:

Lageplan erhalten von Landesamt für Straßenbau und Verkehr, NL Meißen, Stand: 31.03.2022
per E-Mail als dwg-Datei

Legende:


- RKS Rammkernsondierung
- SCH Handschachtung Gehweg/Bankett

REICHERT GMBH
INGENIEURBÜRO FÜR GEOTECHNIK
Gutachten • Beratung • Planung

Projekt: S 177 - Ausbau in Meißen "Plossenauftstieg"
und Umleitungsstrecken Siebeneichener
Schlossberg Los 1

Bearbeitet	Reichert	15.03.2024
Geprüft	Reichert	15.03.2024
Maßstab	M 1 : 1.000	
Anlage	1.2	

Anlagenbezeichnung
Lageplan ergänzende Baugrunduntersuchung Wilsdruffer Straße

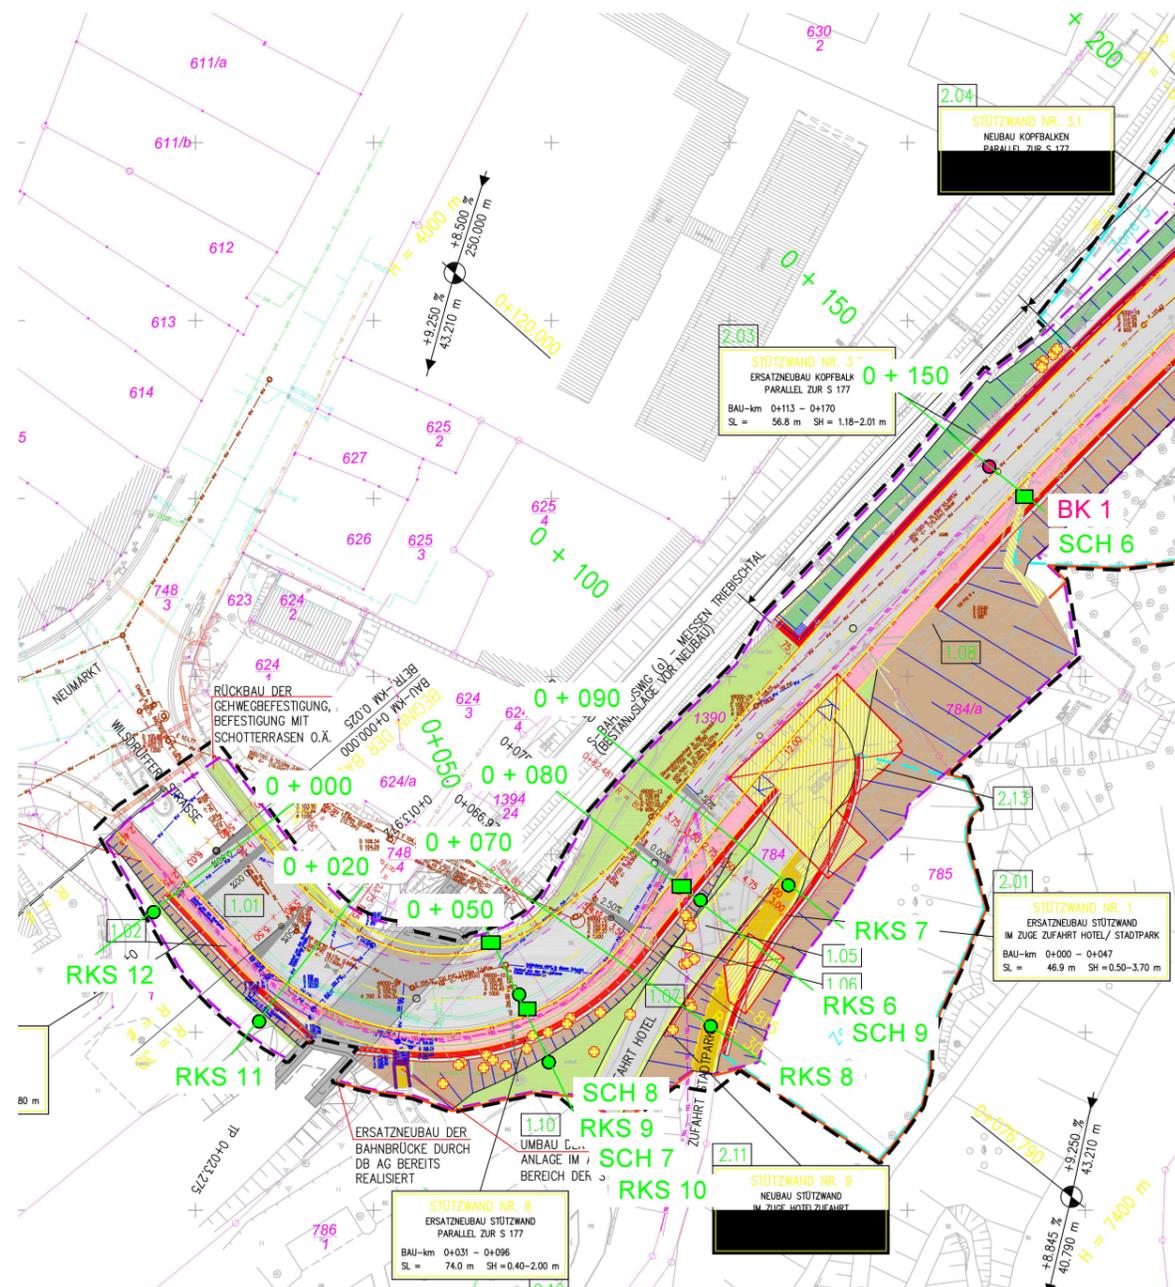

Plangrundlage:

Lageplan erhalten von Landesamt für Straßenbau und Verkehr, NL Meißen, Stand: 31.03.2022
per E-Mail als dwg-Datei

Legende:


- RKS Rammkernsondierung
- SCH Handschachtung Gehweg/Bankett
- RKS Baugrundbohrung

REICHERT GMBH
INGENIEURBÜRO FÜR GEOTECHNIK
Gutachten • Beratung • Planung

Projekt: S 177 - Ausbau in Meißen "Plossenaufstieg"
und Umleitungsstreck Siebeneichener
Schlossberg Los 1

Bearbeitet	Reichert	15.03.2024
Geprüft	Reichert	15.03.2024
Maßstab	M 1 : 1.000	
Anlage	1.3	

Anlagenbezeichnung		
Lageplan ergänzende Baugrunduntersuchung Wilsdruffer Straße		

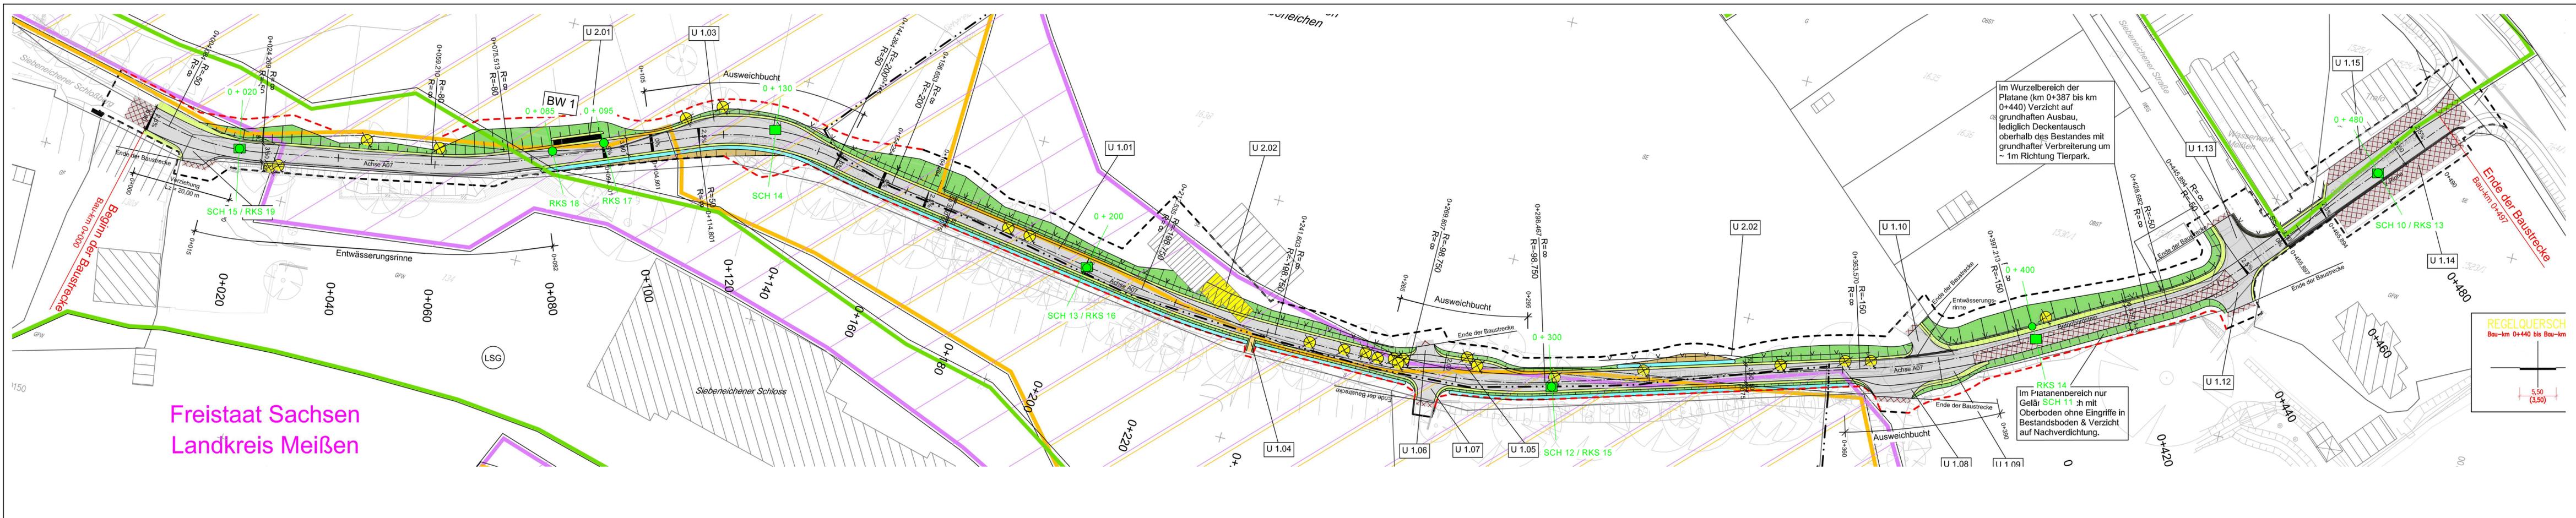


Freistaat Sachsen
Landkreis Meißen

Plangrundlage:
Lageplan erhalten von Ingenieurgesellschaft Bonk + Herrmann, Dresden, Stand: 07.07.2022
per E-Mail als dwg-Datei

Legende:
● RKS Rammkernsondierung
■ SCH Handschachtung


REICHERT GMBH INGENIEURBÜRO FÜR GEOTECHNIK Gutachten • Beratung • Planung			Projekt: S 177 - Ausbau in Meißen "Plossenaufstieg" und Umleitungsstrecke Siebeneichener Schlossberg Los 1
Bearbeitet	Reichert	15.03.2024	Anlagenbezeichnung
Geprüft	Reichert	15.03.2024	
Maßstab	M 1 : 500		Lageplan ergänzende Baugrunduntersuchung Umleitungsstrecke Siebeneichener Schloßberg
Anlage	1.4		

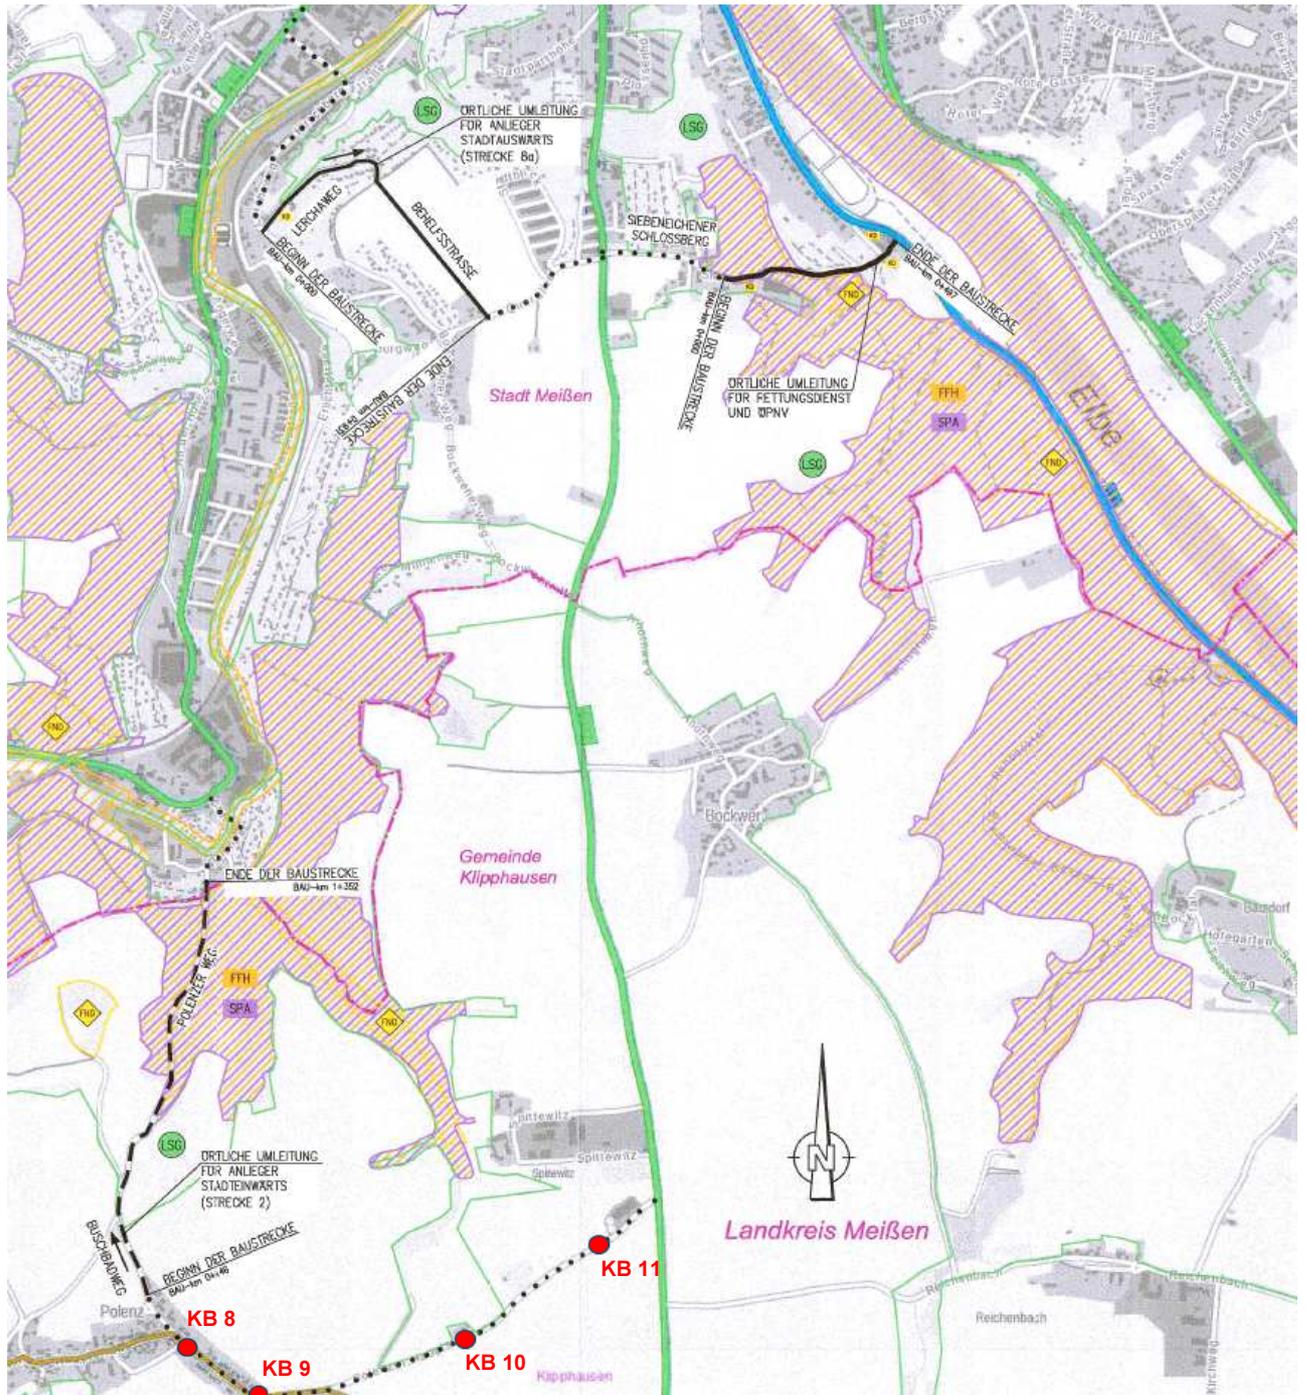

Übersichtslageplan erhalten von Landesamt für Straßenbau und Verkehr, NL Meißen, Stand: 08. Juli 2022
per E-Mail als PDF-Datei

● **KB** Kernbohrung Asphalt

 Reichert GmbH Ingenieurbüro für Geotechnik	Proj.-Nr.: 23123	Anlage: 1.1
	Projekt: S 177 – Ausbau in Meißen „Plossenaufstieg“ Umleitungsstrecken Los 2	
Übersichtsplan	Maßstab: ohne	Datum: 15.03.2024
	gez.: Rei	gepr.: Rei
Salbitzer Str. 8 • 04758 Oschatz, ST Zöschau • Tel.: 03435 / 9357 - 0 • Fax: 03435 / 9357 - 20		

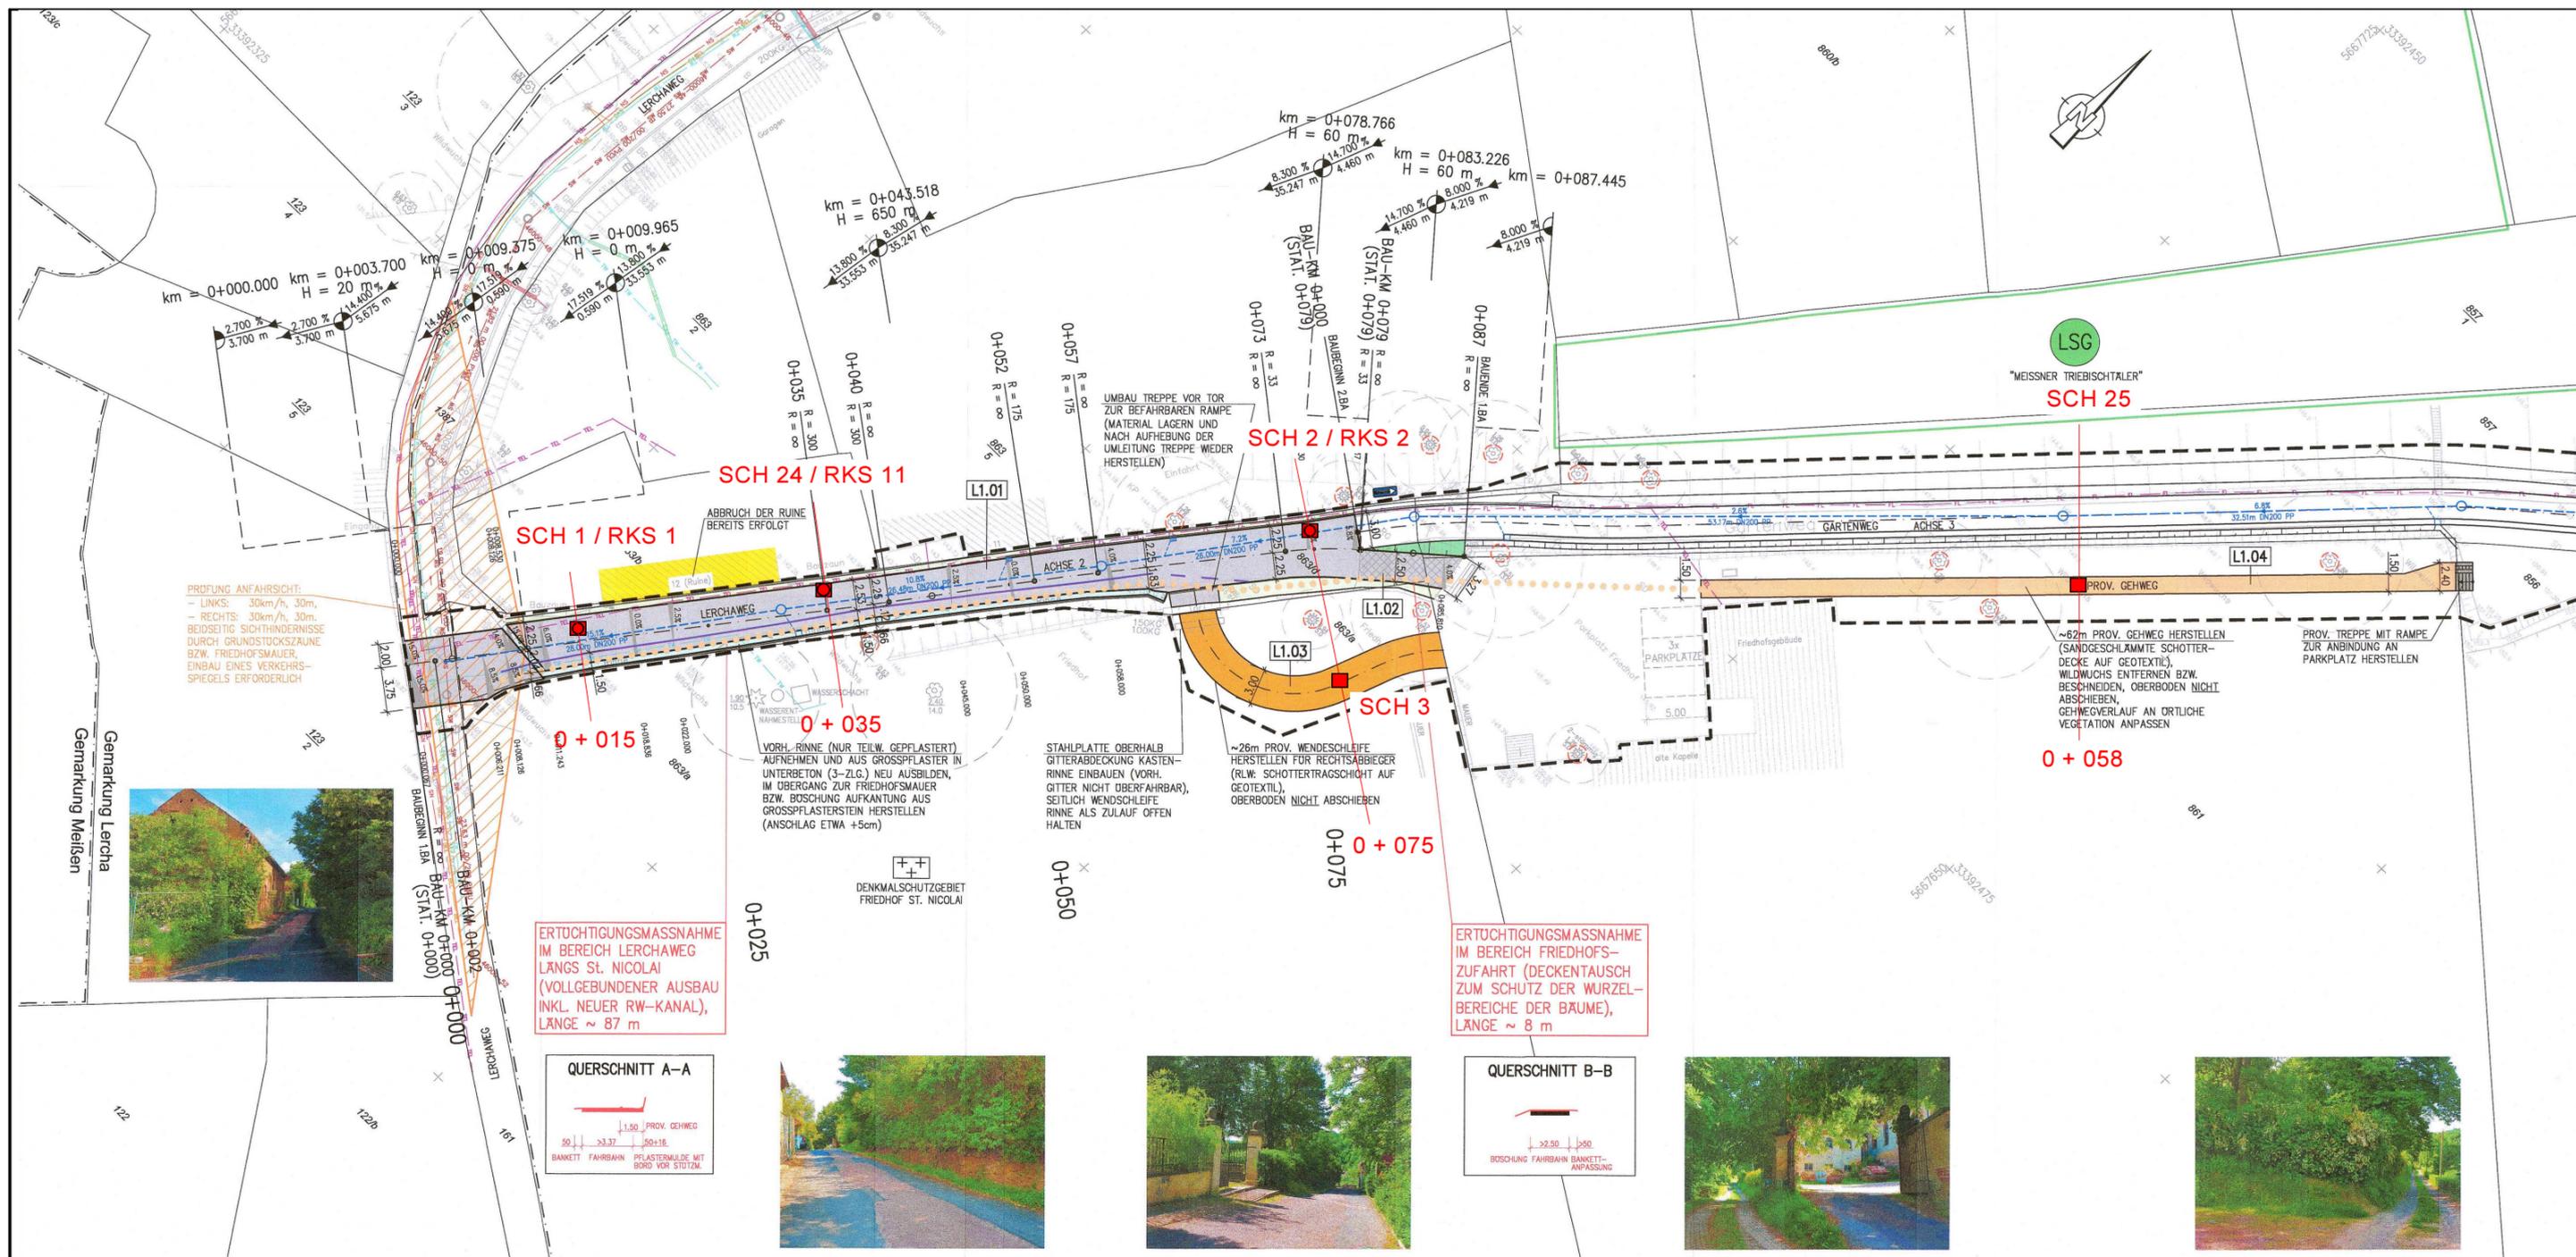

Plangrundlage:

Lageplan erhalten von Landesamt für Straßenbau und Verkehr, NL Meißen, Stand: 08. Juli 2023
per E-Mail als PDF-Datei

Legende:


- RKS Rammkernsondierung
- SCH Handschachtung
- SCH/RKS Handschachtung/Rammkernsondierung

REICHERT GMBH
INGENIEURBÜRO FÜR GEOTECHNIK
Gutachten • Beratung • Planung

Projekt: S 177 - Ausbau in Meißen "Plossenaufstieg"
Umleitungsstrecken Los 2
Abschnitt 1 Lerchaweg

Bearbeitet	Reichert	15.03.2024
Geprüft	Reichert	15.03.2024
Maßstab	M 1 : 500	
Anlage	1.2	

Anlagenbezeichnung	
Lageplan	Blatt 1

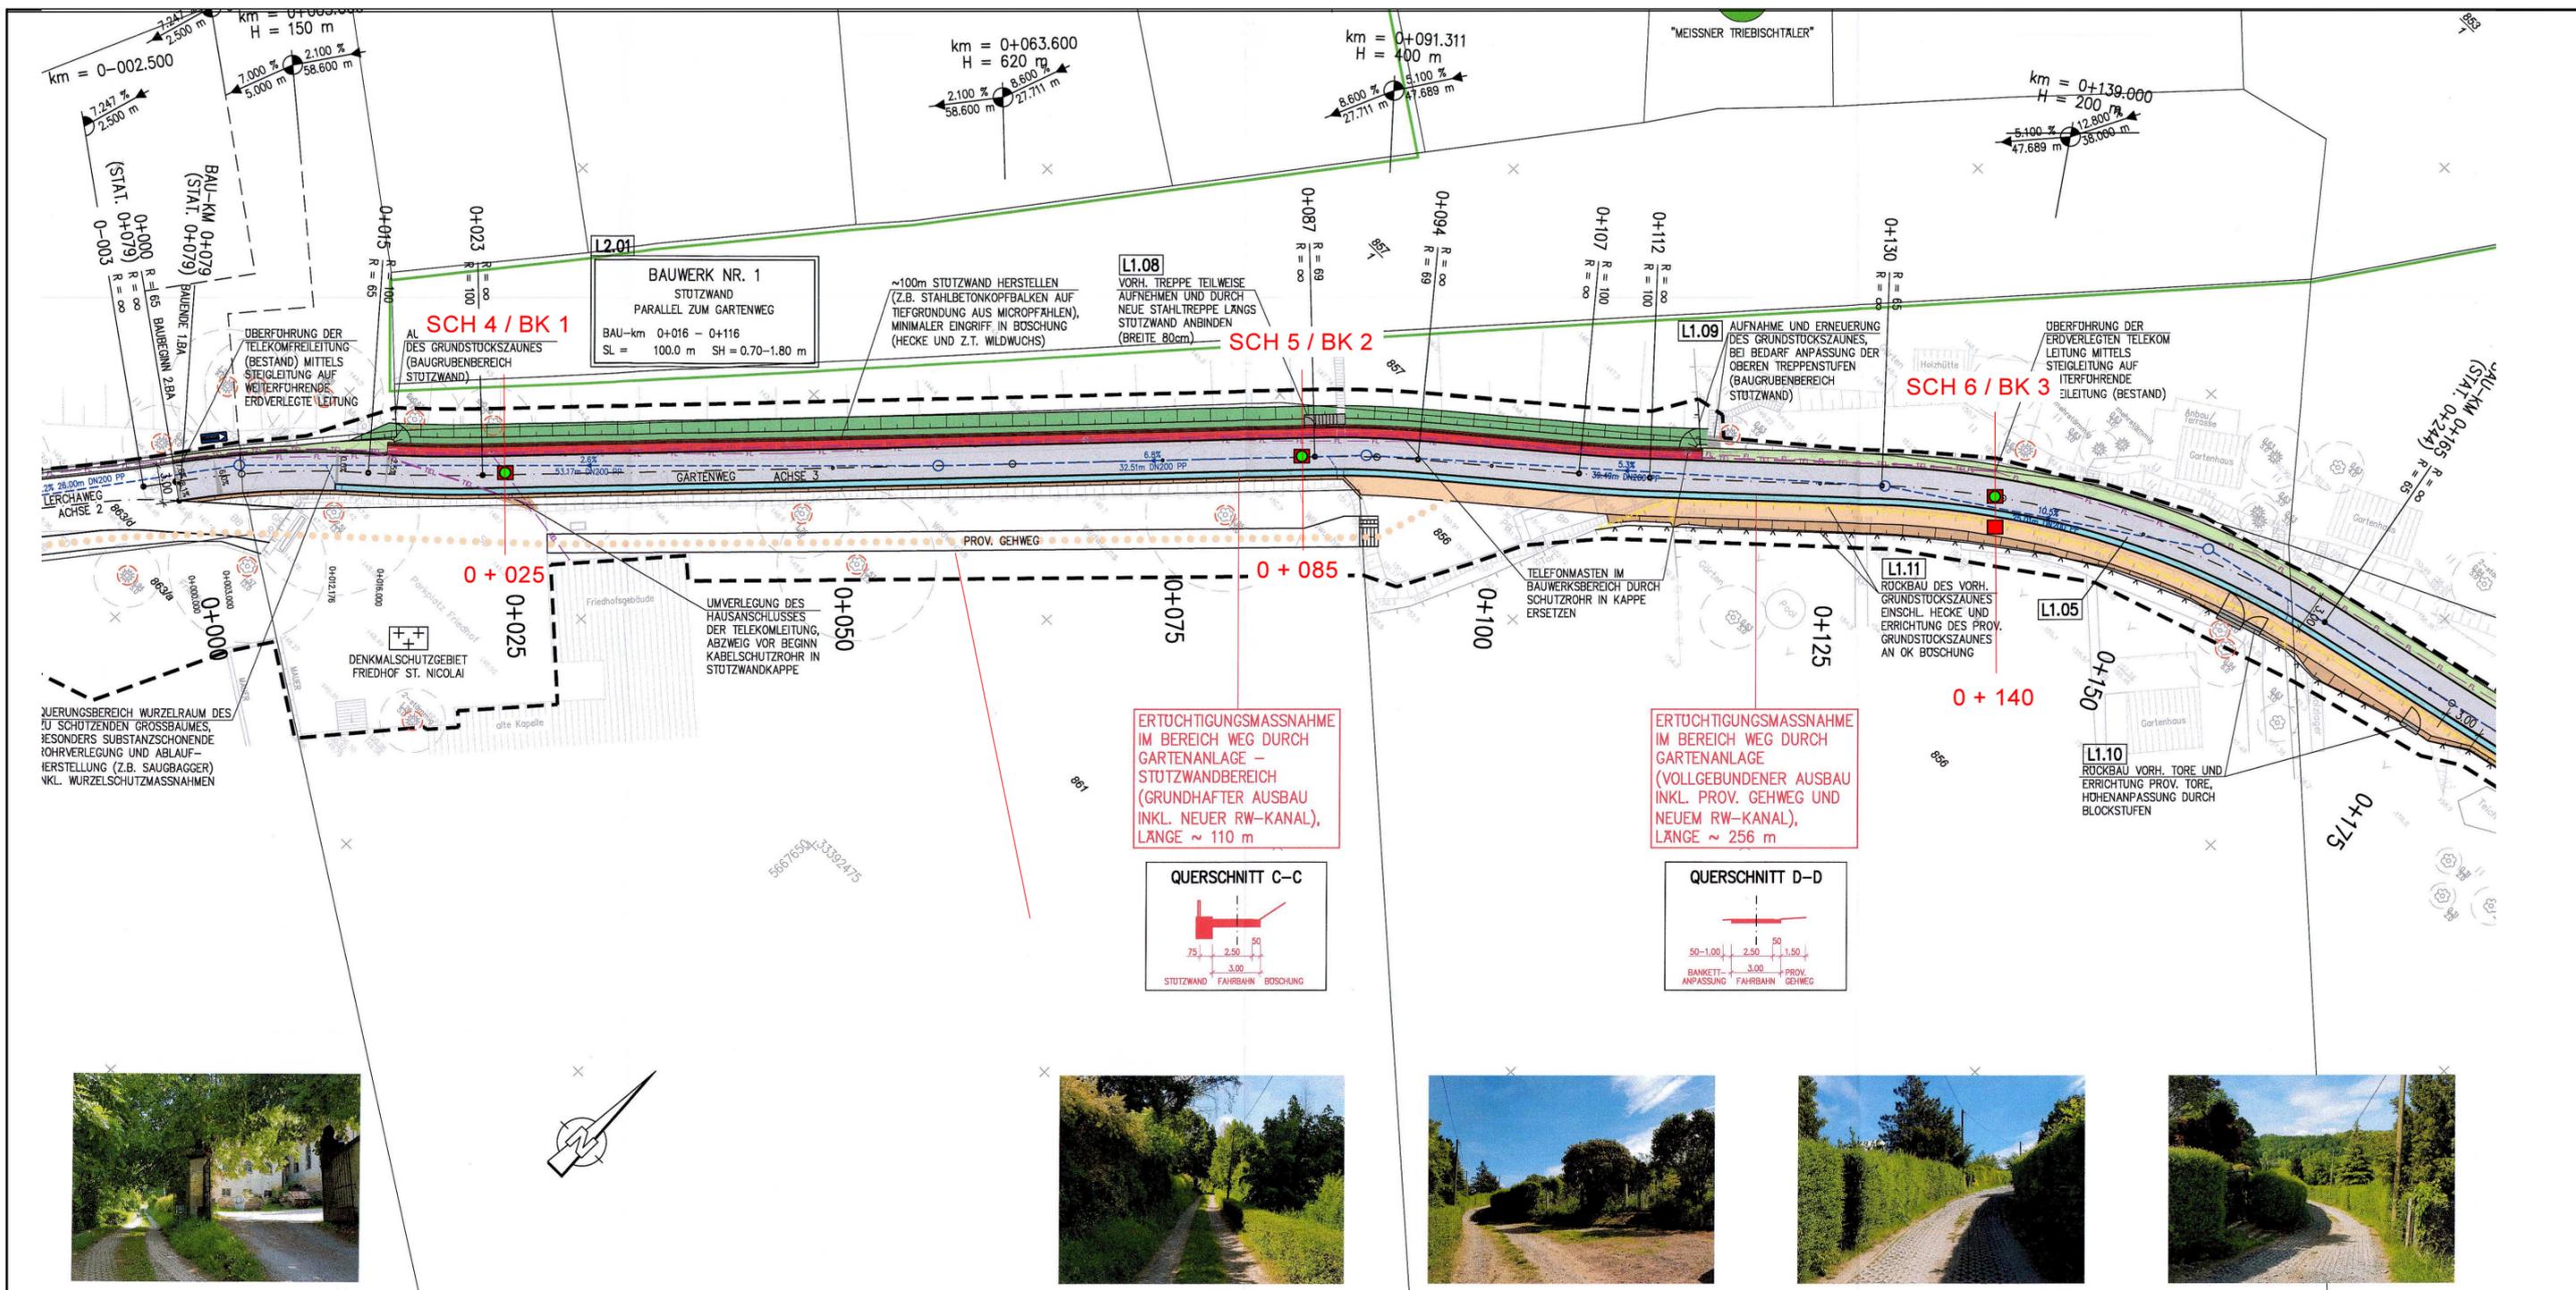

Plangrundlage:

Lageplan erhalten von Landesamt für Straßenbau und Verkehr, NL Meißen, Stand: 08. Juli 2023
per E-Mail als PDF-Datei

Legende:


- SCH Handschachtung
- SCH/BK Handschachtung/Baugrundbohrung

REICHERT GMBH
INGENIEURBÜRO FÜR GEOTECHNIK
Gutachten • Beratung • Planung

Projekt: S 177 - Ausbau in Meißen "Plossenaufstieg"
Umleitungsstrecken Los 2
Abschnitt 2 Gartenweg

Bearbeitet	Reichert	15.03.2024
Geprüft	Reichert	15.03.2024
Maßstab	M 1 : 500	
Anlage	1.3	

Anlagenbezeichnung	
Lageplan	Blatt 2

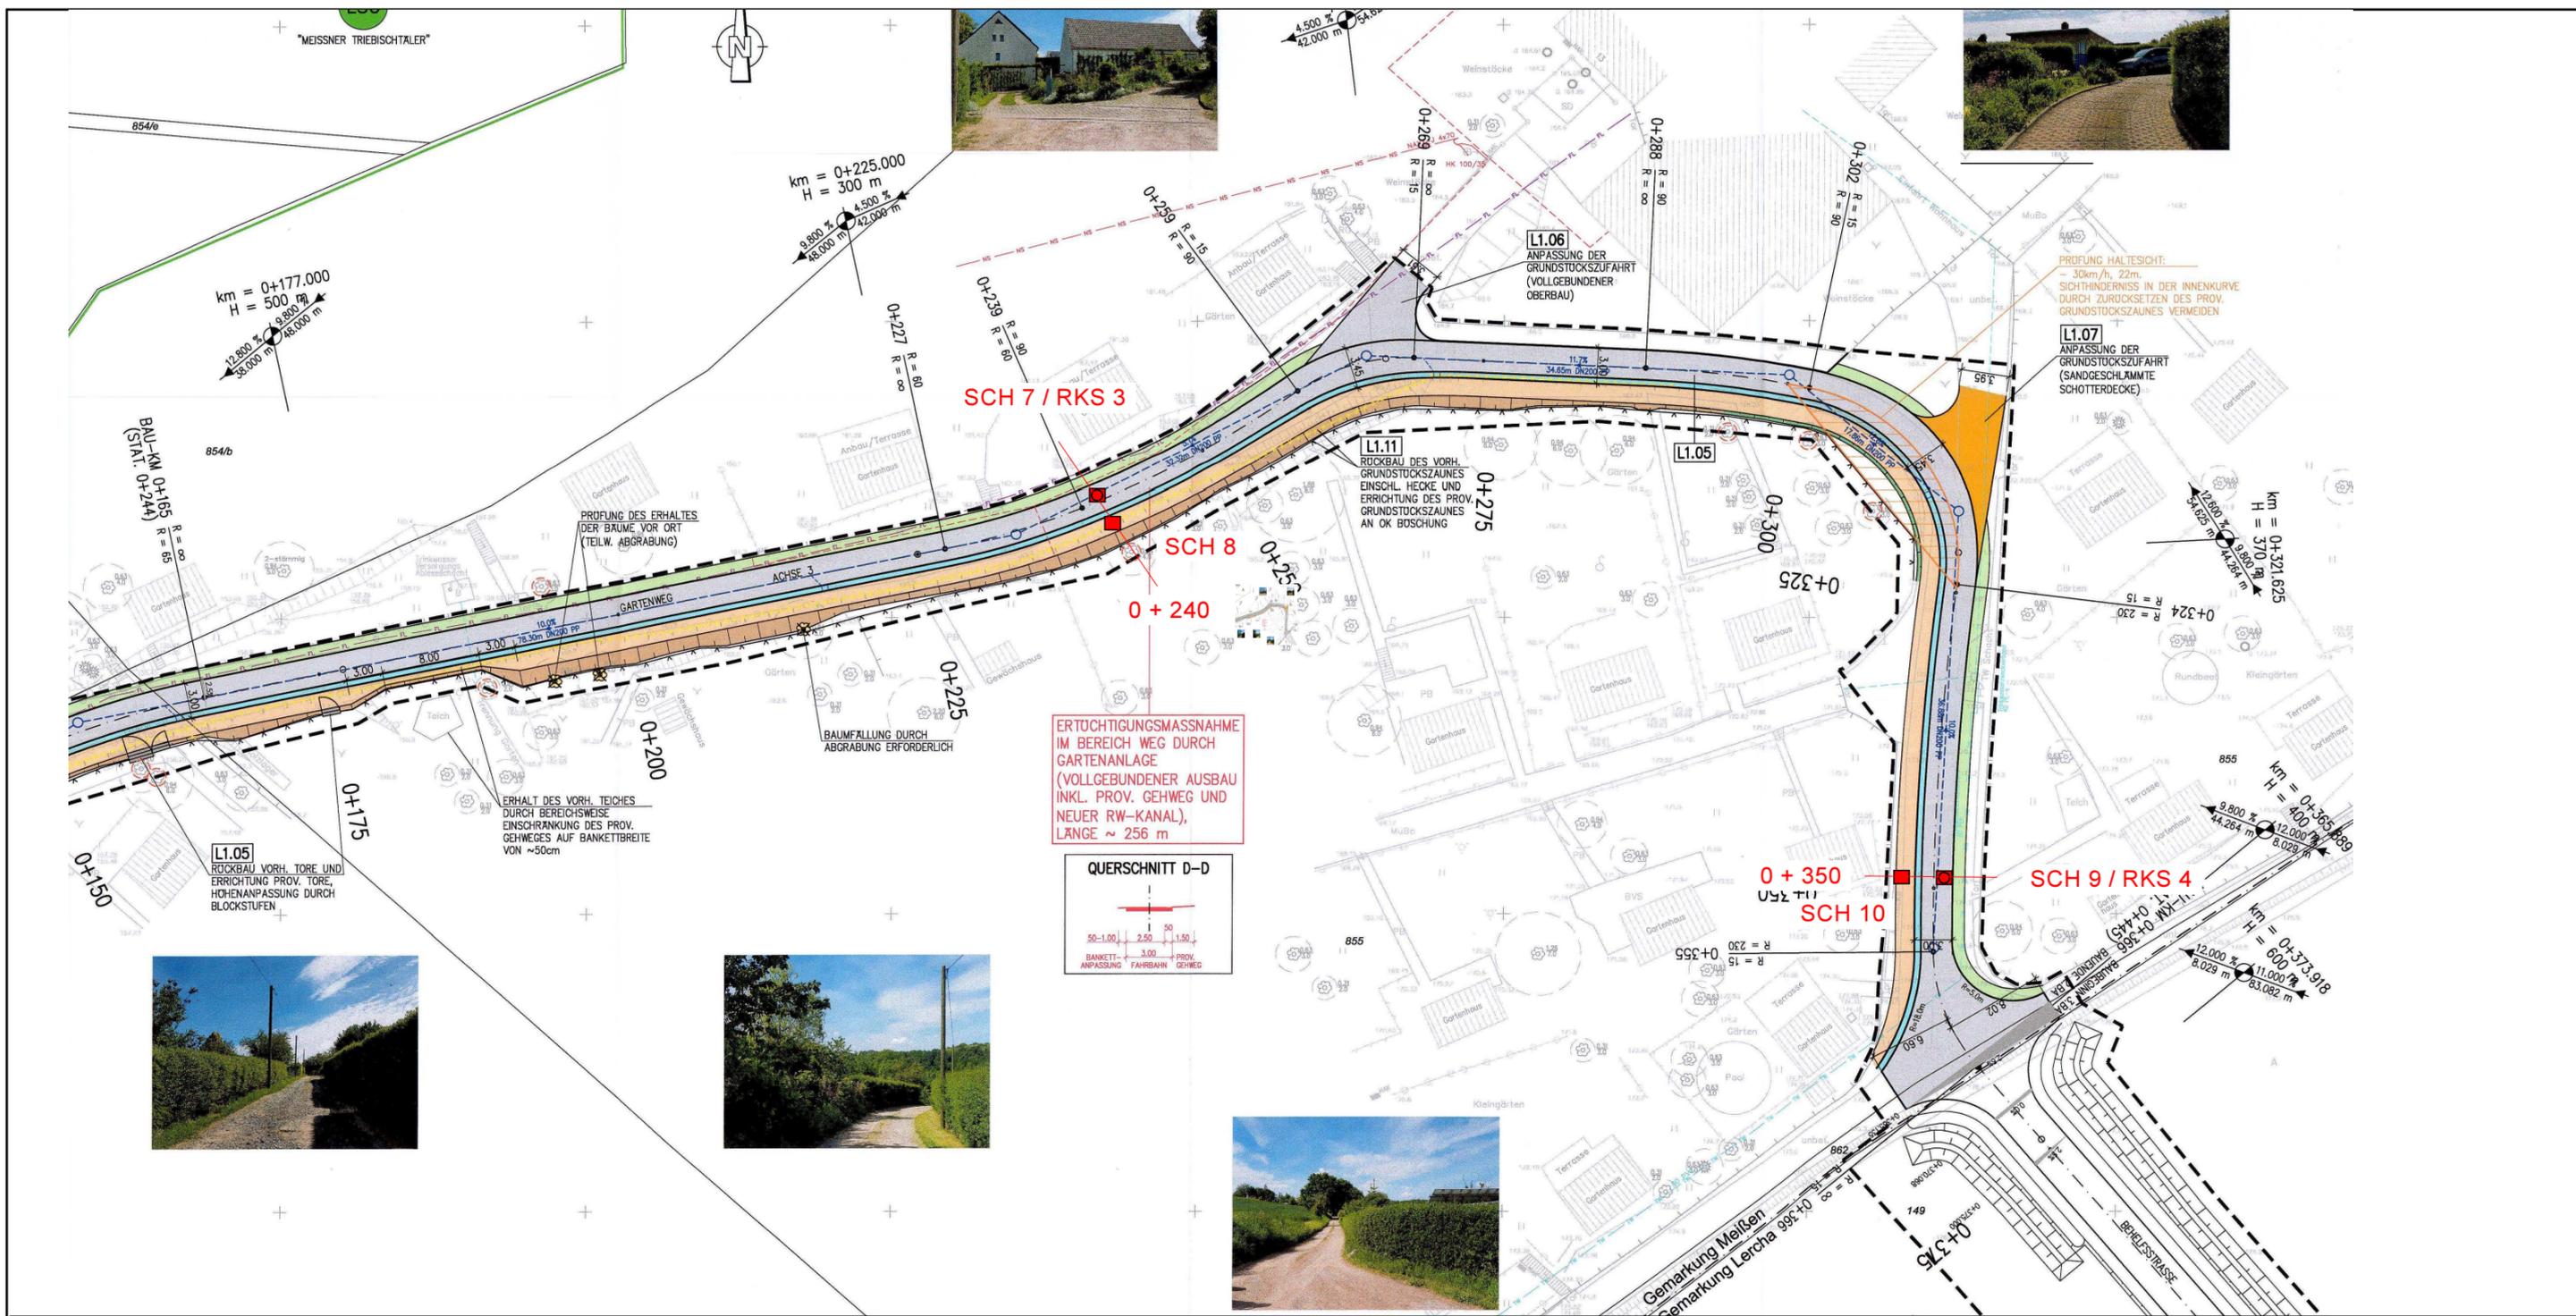

Plangrundlage:

Lageplan erhalten von Landesamt für Straßenbau und Verkehr, NL Meißen, Stand: 08. Juli 2023
per E-Mail als PDF-Datei

Legende:


- SCH Handschachtung
- SCH/RKS Handschachtung/Rammkernsondierung

REICHERT GMBH
INGENIEURBÜRO FÜR GEOTECHNIK
Gutachten • Beratung • Planung

Projekt: S 177 - Ausbau in Meißen "Plossenaufstieg"
Umleitungsstrecken Los 2
Abschnitt 2 Gartenweg

Bearbeitet	Reichert	15.03.2024
Geprüft	Reichert	15.03.2024
Maßstab	M 1 : 500	
Anlage	1.4	

Anlagenbezeichnung	
Lageplan	Blatt 3

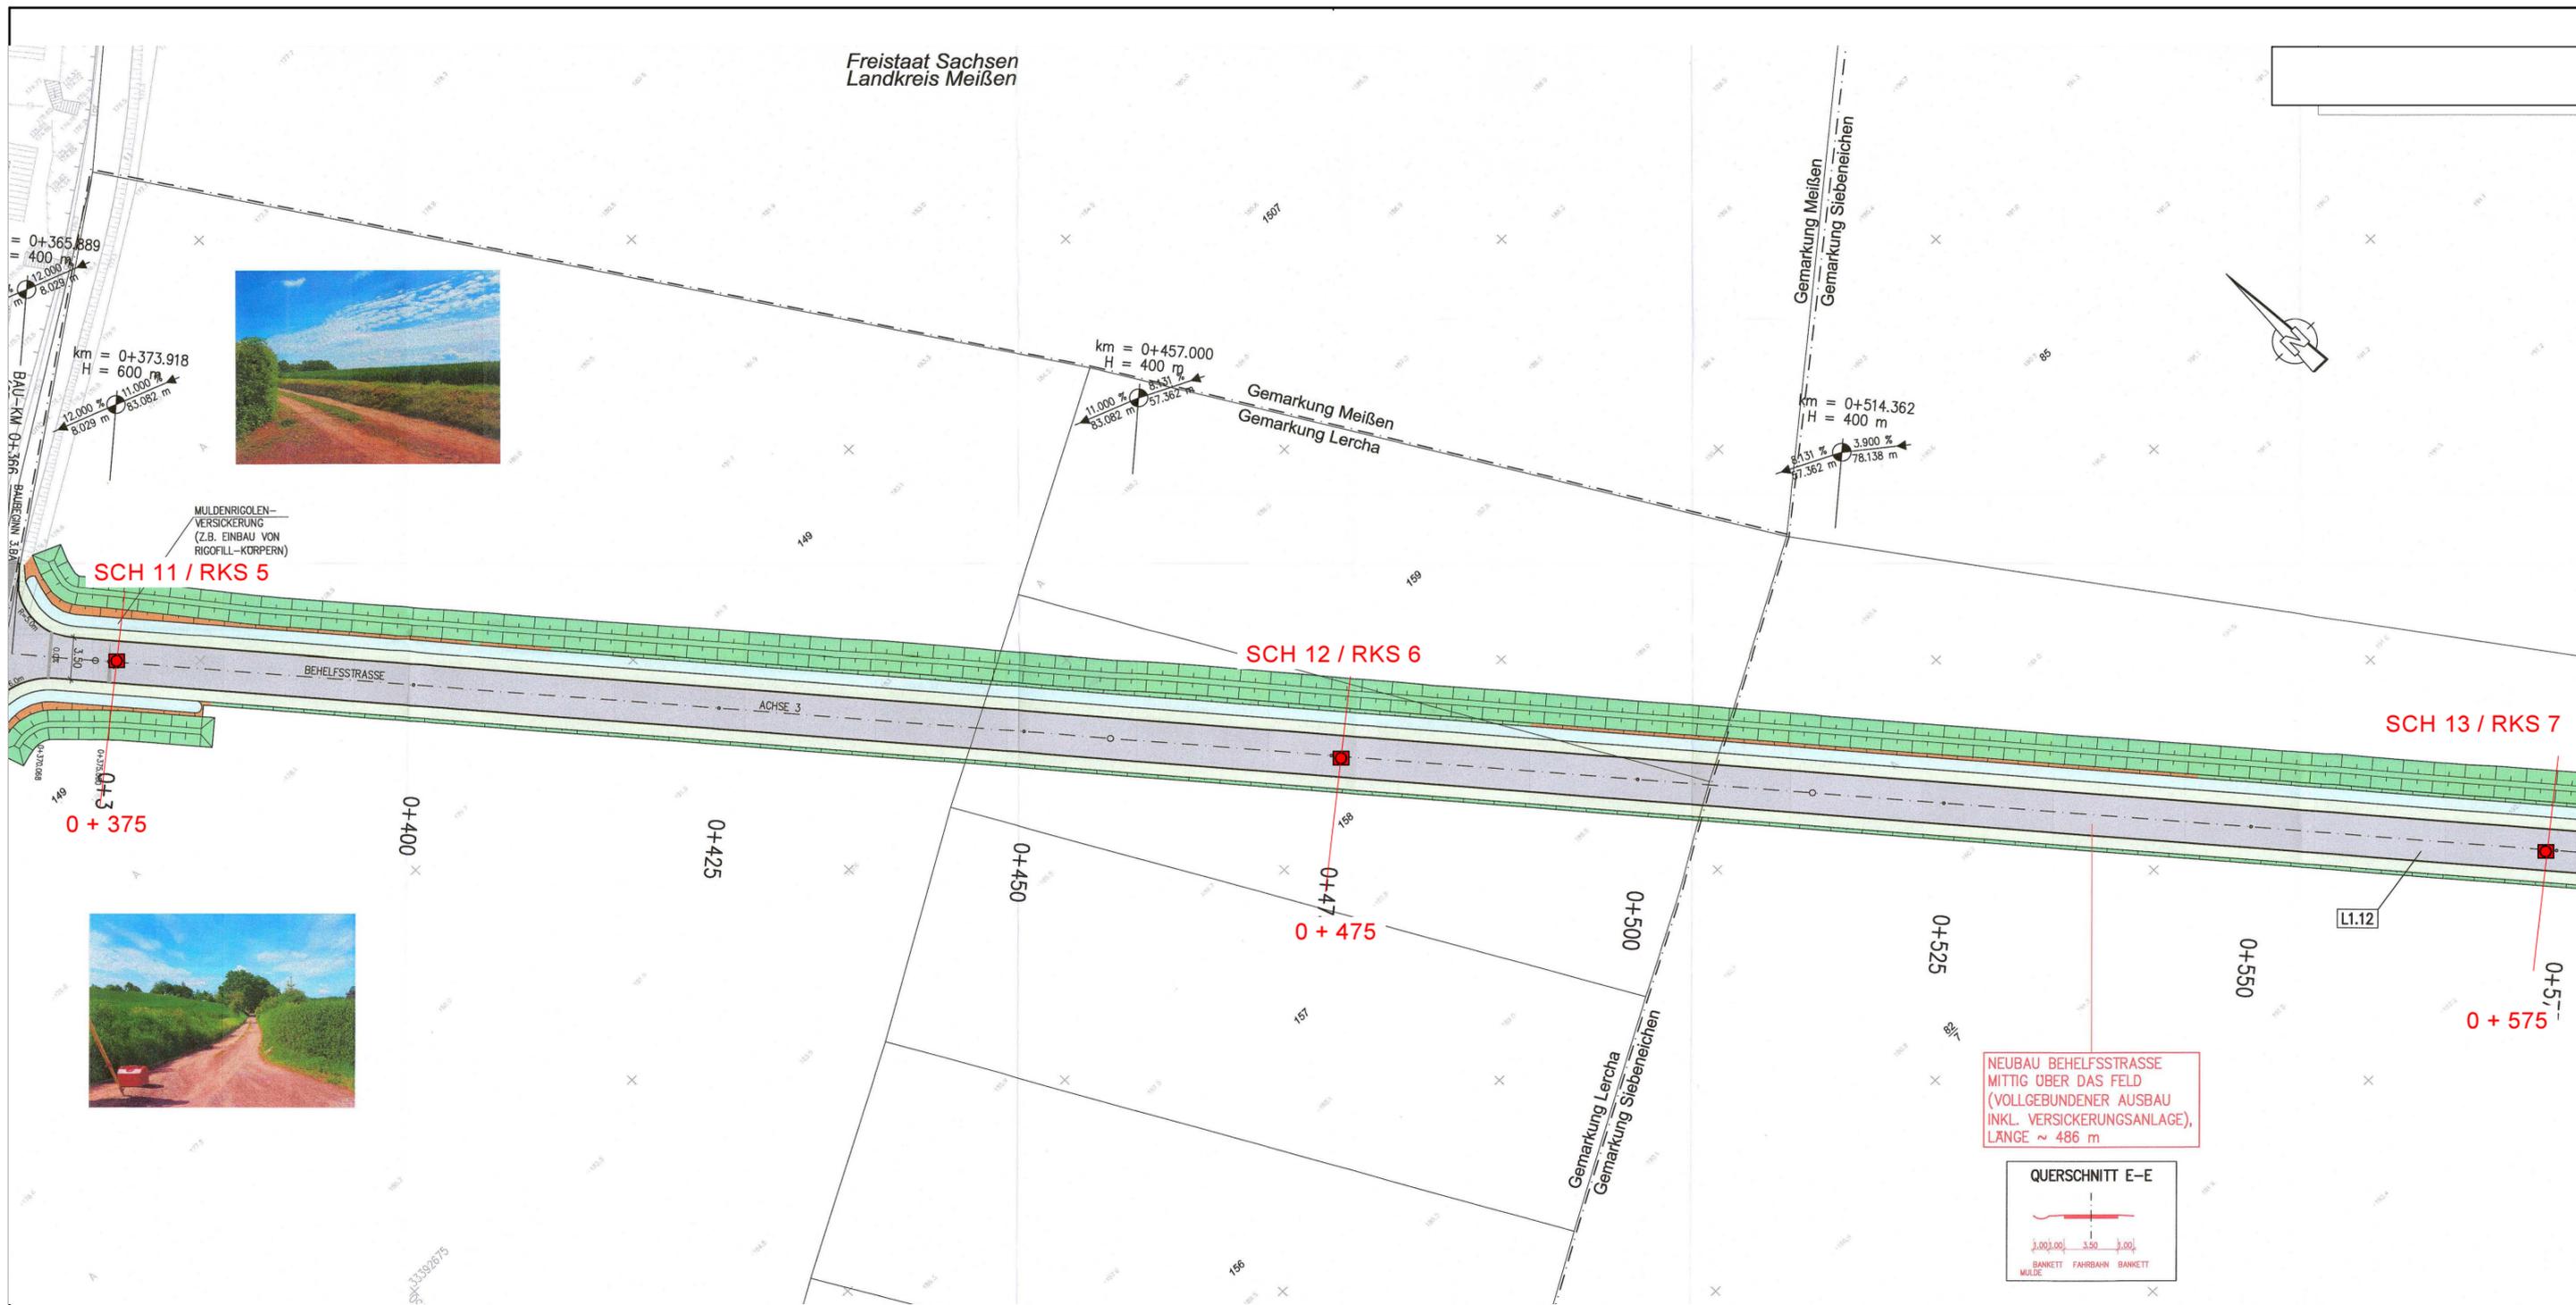

Plangrundlage:

Lageplan erhalten von Landesamt für Straßenbau und Verkehr, NL Meißen, Stand: 08. Juli 2023
per E-Mail als PDF-Datei

Legende:


- SCH Handschachtung
- SCH/RKS Handschachtung/Rammkernsondierung

REICHERT GMBH
INGENIEURBÜRO FÜR GEOTECHNIK
Gutachten • Beratung • Planung

Projekt: S 177 - Ausbau in Meißen "Plossenaufstieg"
Umleitungsstrecken Los 2
Abschnitt 3 Behelfsstraße

Bearbeitet	Reichert	15.03.2024
Geprüft	Reichert	15.03.2024
Maßstab	M 1 : 500	
Anlage	1.5	

Anlagenbezeichnung	
Lageplan	Blatt 4

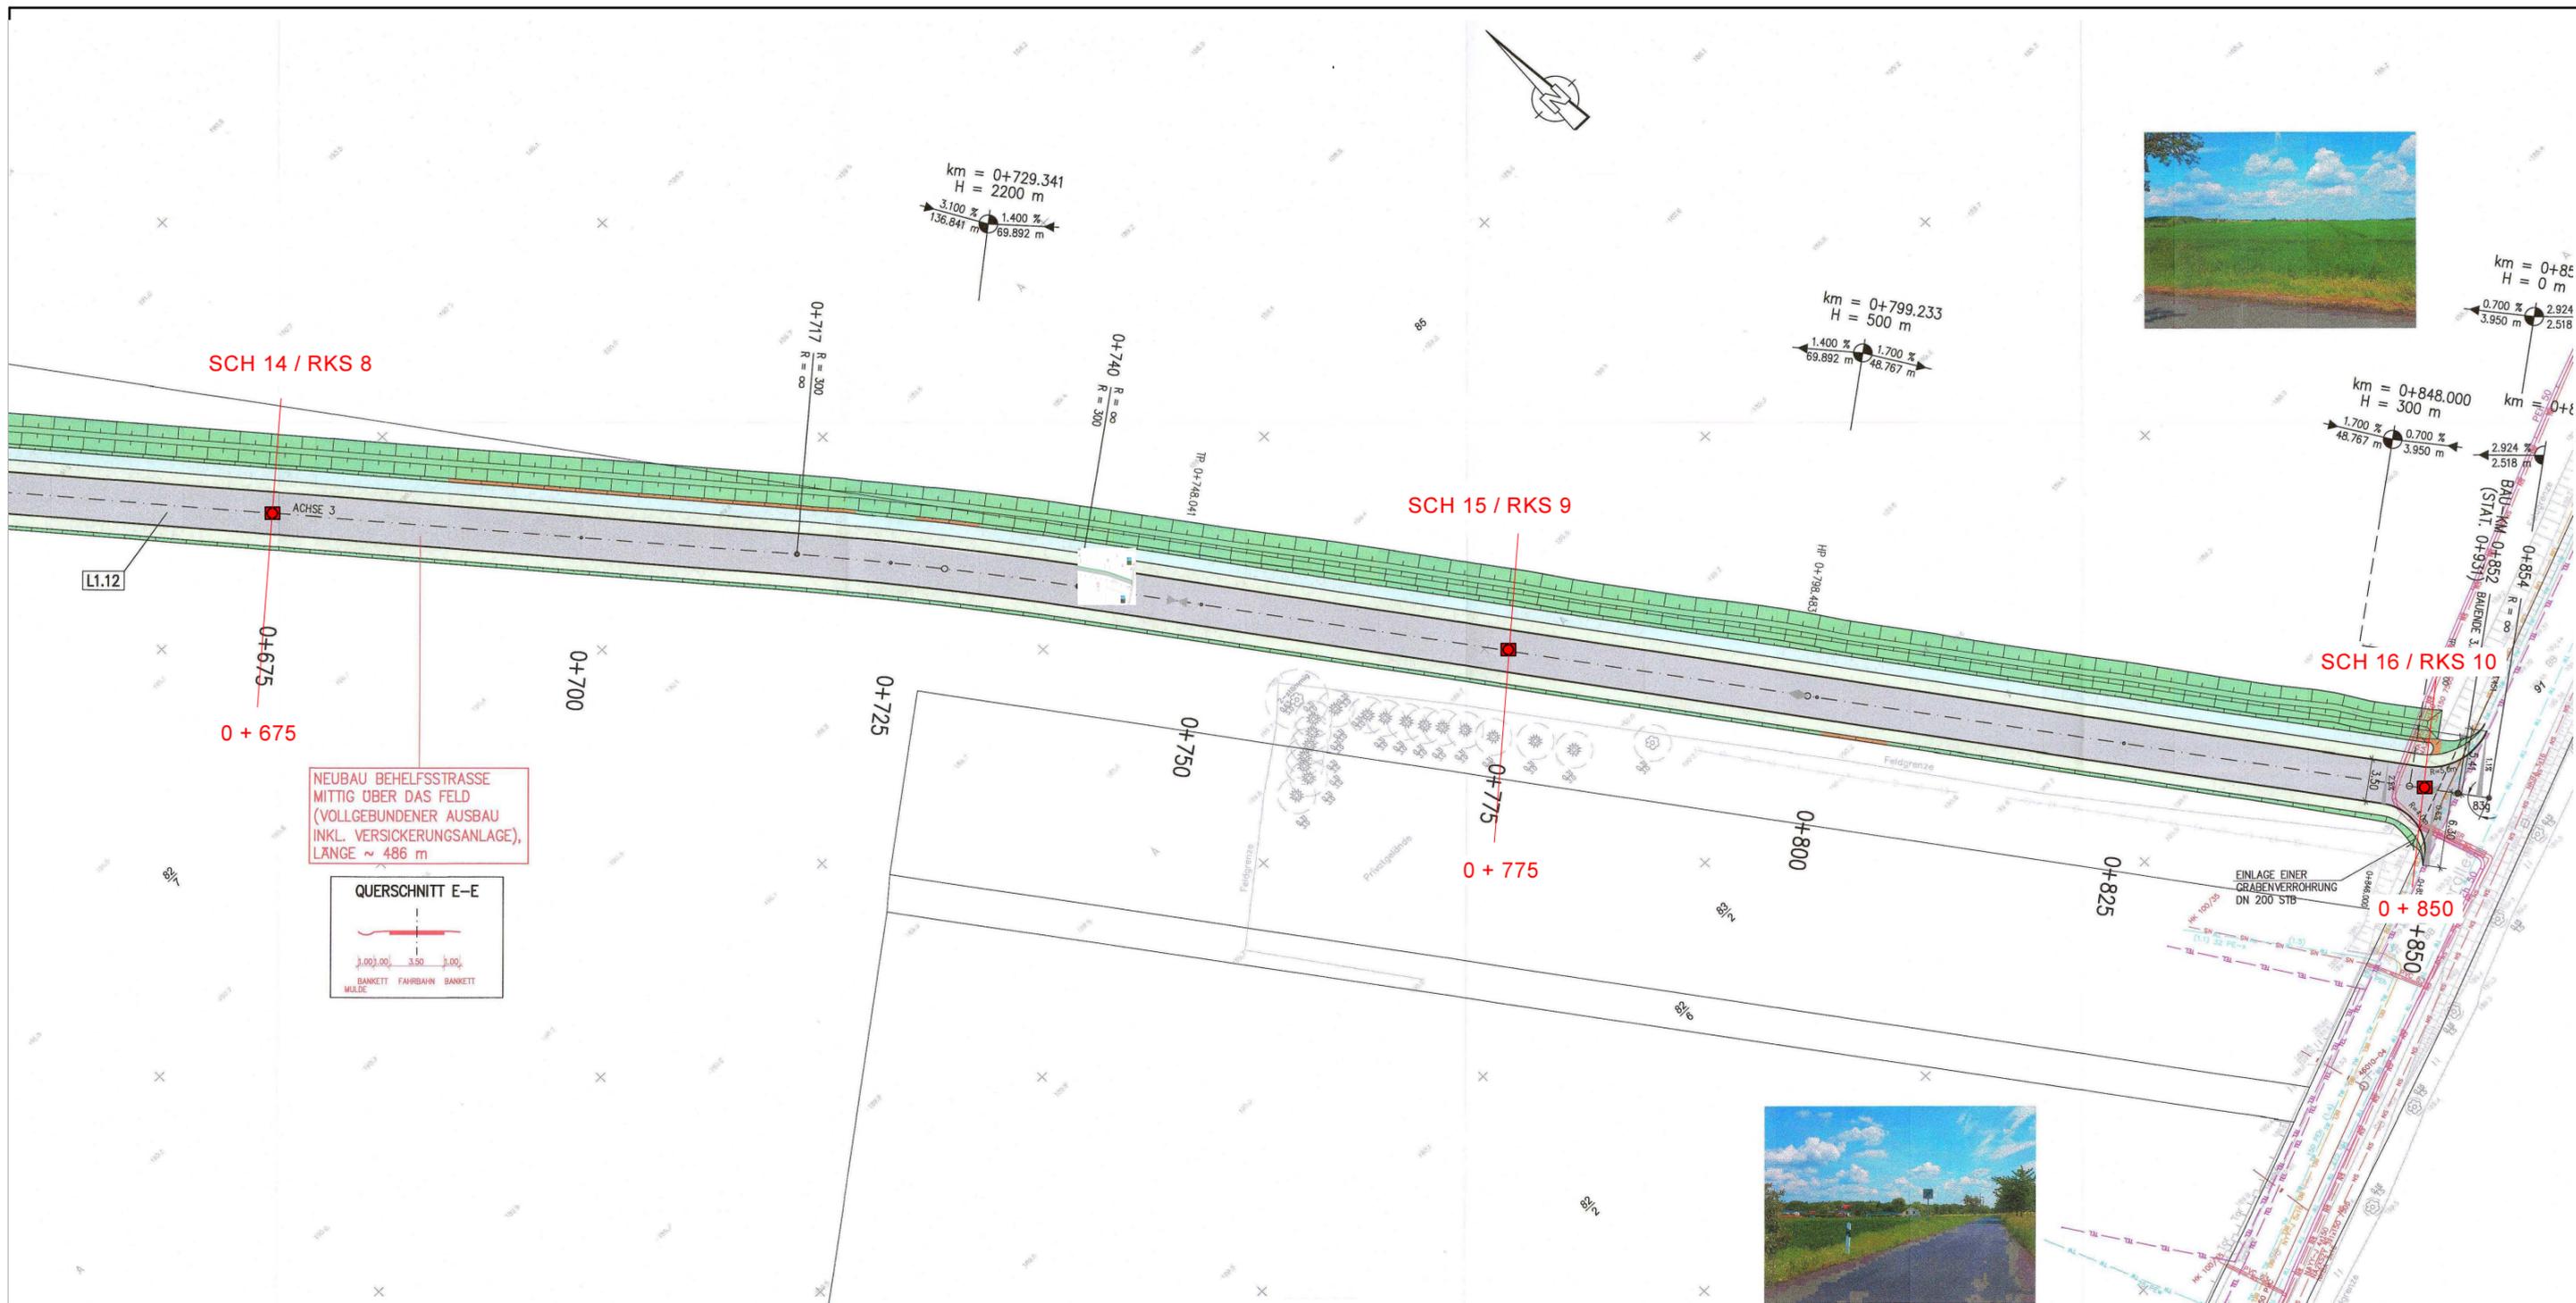

Plangrundlage:

Lageplan erhalten von Landesamt für Straßenbau und Verkehr, NL Meißen, Stand: 08. Juli 2023
per E-Mail als PDF-Datei

Legende:

- SCH Handschachtung
- SCH/RKS Handschachtung/Rammkernsondierung

REICHERT GMBH
INGENIEURBÜRO FÜR GEOTECHNIK
Gutachten • Beratung • Planung

Projekt: S 177 - Ausbau in Meißen "Plossenaufstieg"
Umleitungsstrecken Los 2
Abschnitt 3 Behelfsstraße

Bearbeitet	Reichert	15.03.2024
Geprüft	Reichert	15.03.2024
Maßstab	M 1 : 500	
Anlage	1.6	

Anlagenbezeichnung	
Lageplan	Blatt 5



Plangrundlage:

Lageplan erhalten von Landesamt für Straßenbau und Verkehr, NL Meißen, Stand: 08. Juli 2023
per E-Mail als PDF-Datei

Legende:

- KB / SCH
- SCH B


Kernbohrung Asphalt / Handschachtung
Handschachtung Bankett

REICHERT GMBH
INGENIEURBÜRO FÜR GEOTECHNIK
Gutachten • Beratung • Planung

Projekt: S 177 - Ausbau in Meißen "Plossenaufstieg"
Umleitungsstrecken Los 2
Abschnitt Polenzer Weg

Bearbeitet	Reichert	15.03.2024
Geprüft	Reichert	15.03.2024
Maßstab	M 1 : 1.000	
Anlage	1.8	

Anlagenbezeichnung	
Lageplan	Blatt 7

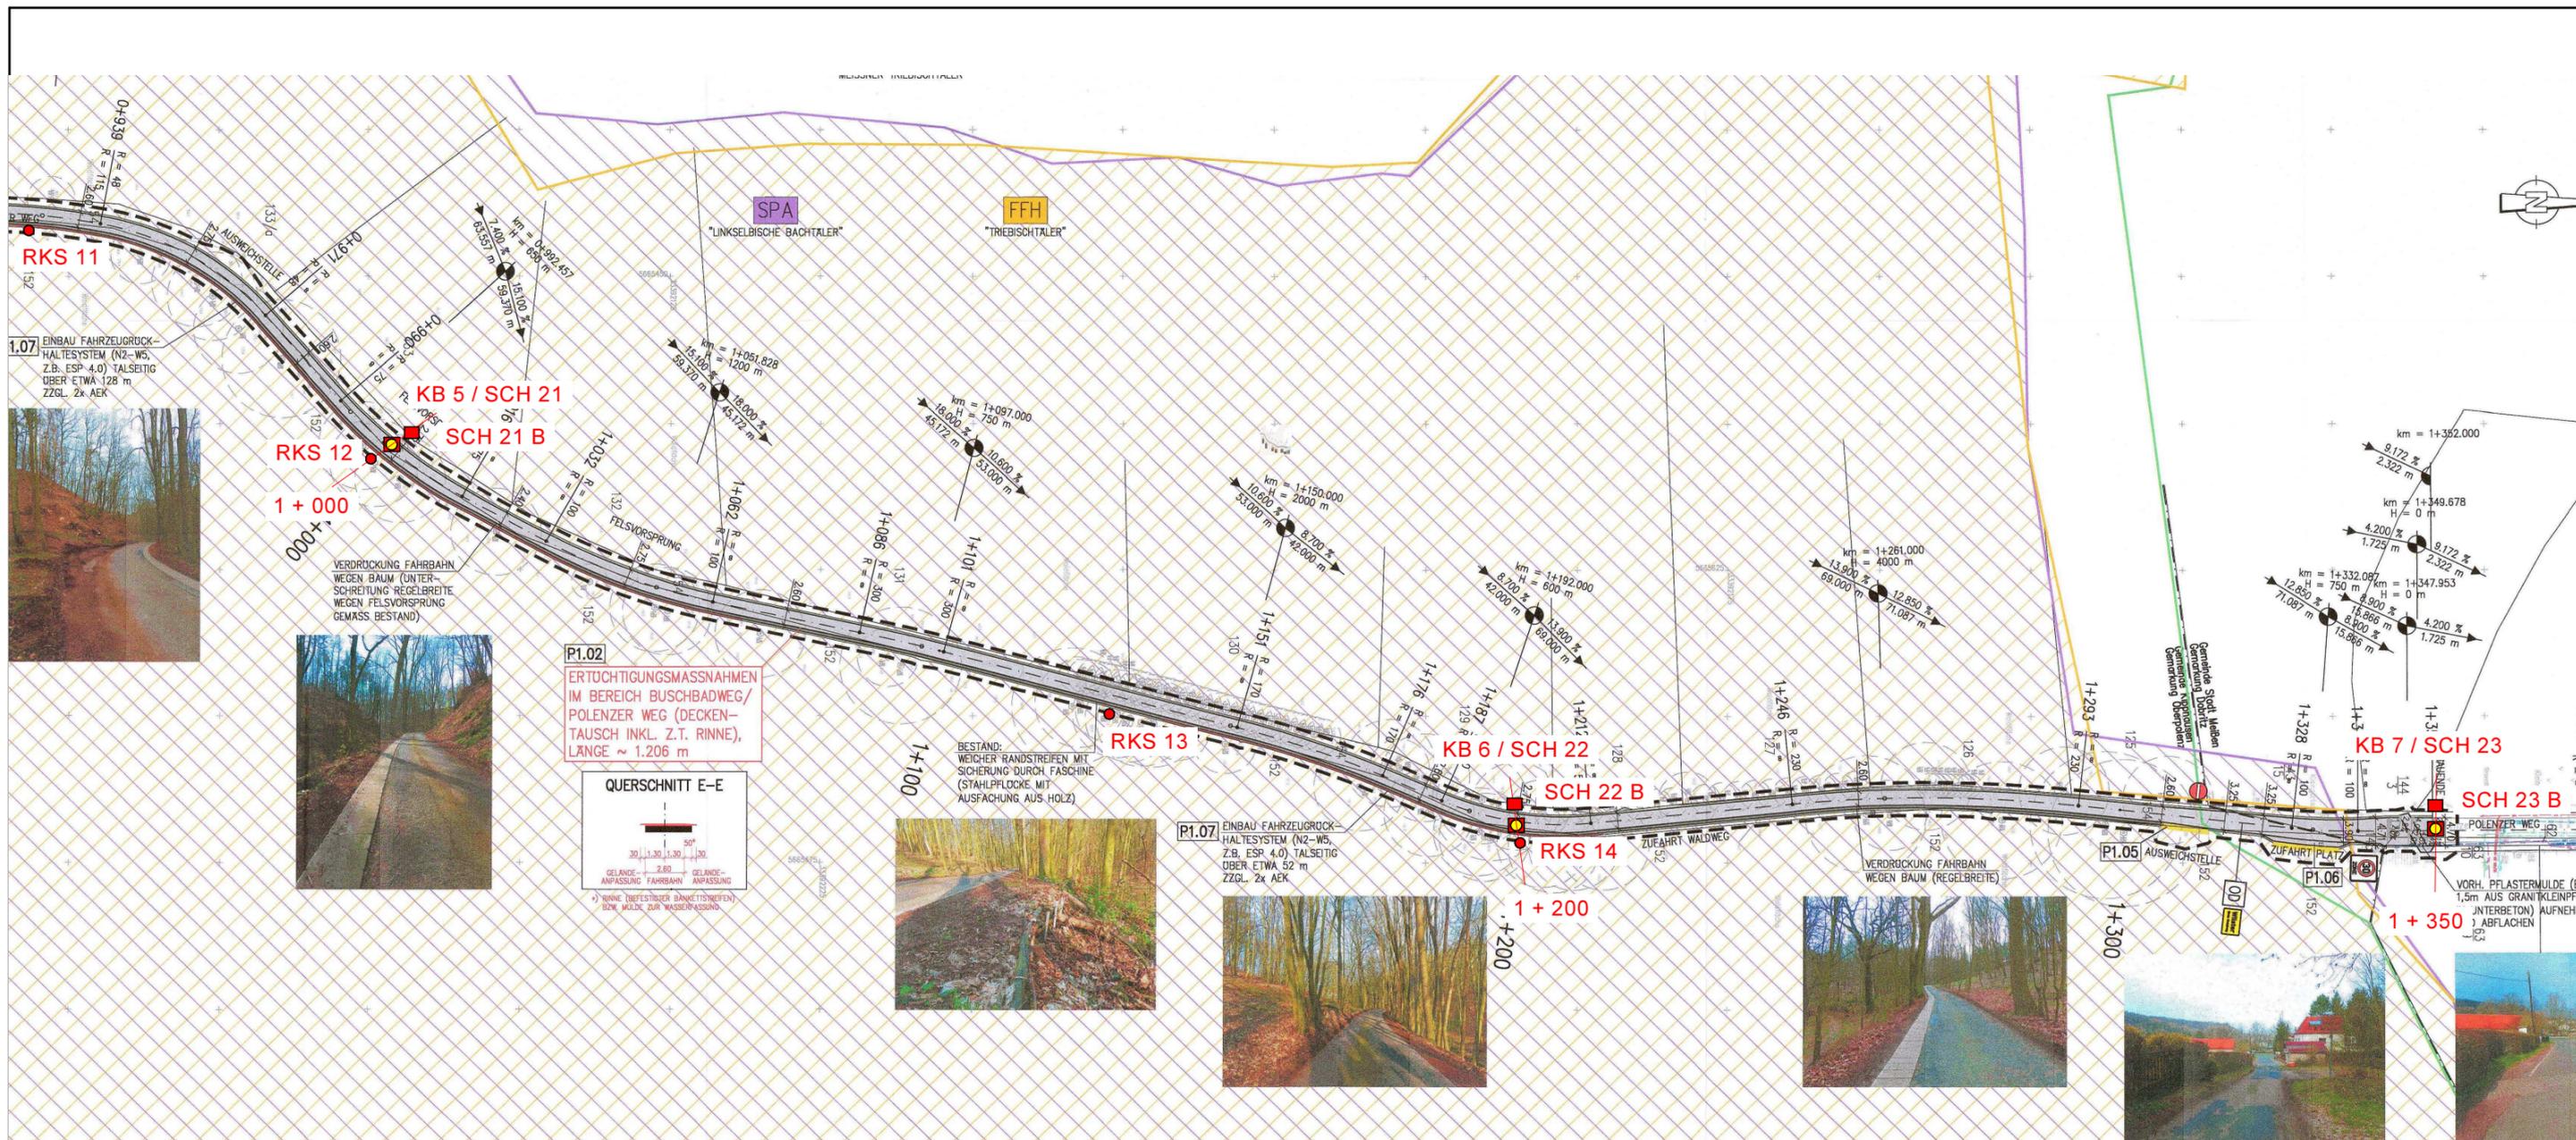

Plangrundlage:

Lageplan erhalten von Landesamt für Straßenbau und Verkehr, NL Meißen, Stand: 08. Juli 2023 per E-Mail als PDF-Datei

Legende:

- **KB / SCH** Kernbohrung Asphalt / Handschachtung
- **RKS** Rammkernsondierung
- **SCH B** Handschachtung Bankett

REICHERT GMBH
 INGENIEURBÜRO FÜR GEOTECHNIK
 Gutachten • Beratung • Planung

Projekt: S 177 - Ausbau in Meißen "Plossenaufstieg"
 Umleitungsstrecken Los 2
 Abschnitt Polenzer Weg

Bearbeitet	Reichert	15.03.2024
Geprüft	Reichert	15.03.2024
Maßstab	M 1 : 1.000	
Anlage	1.9	

Anlagenbezeichnung	
Lageplan	Blatt 8